


Planritning

Ange rummets area och användning

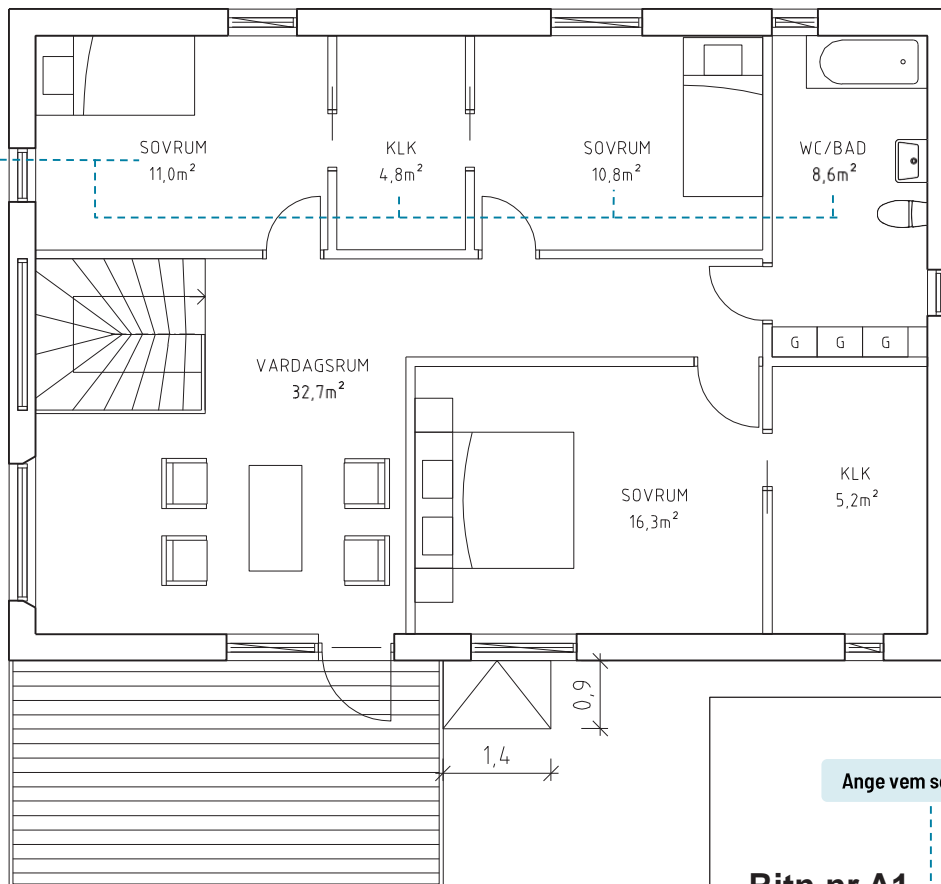

Ange alltid gällande fastighetsbeteckning, vad ritningen föreställer och i vilken skala den är ritad.

Nybyggnation bostadshus

Motala 1:99

**Planritning
Plan 2**

Ange vem som ritat

Ritn.nr A1

2019-03-18

REV: 2019-03-18

RITAD AV: M. OTALA


Skala 1:100

ARKITEKT

METER



Fasadritning

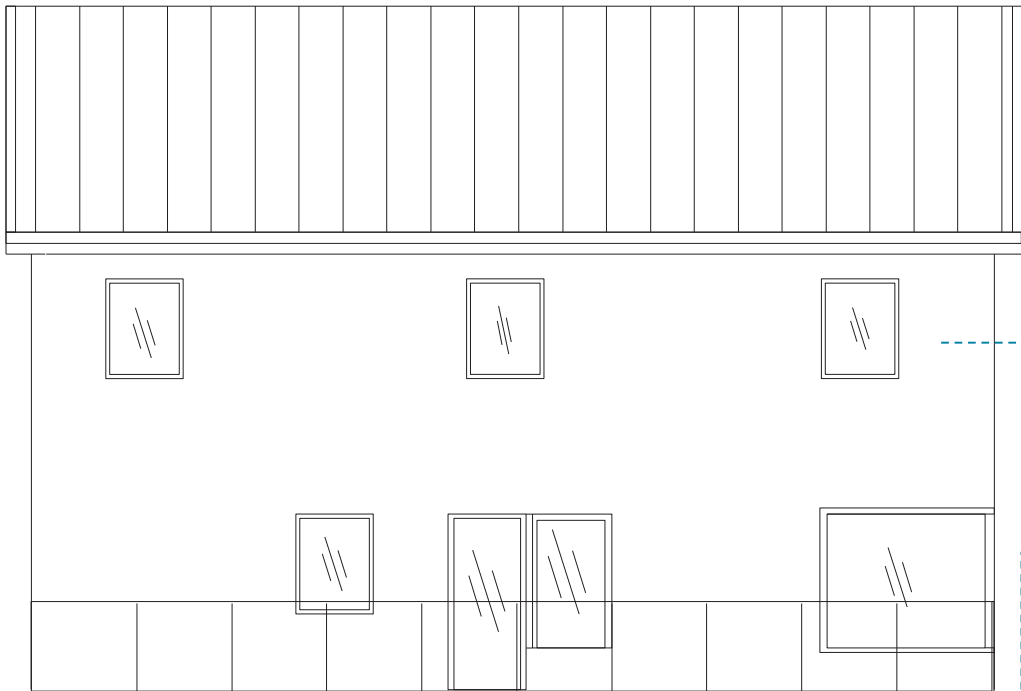

Fasad mot väster

METER



Ange och rita
fasadmaterial

Rita in marklinje

Ange alltid gällande
fastighetsbeteckning,
vad ritningen
föreställer och i vilken
skala den är ritad.

Nybyggnation bostadshus

Motala 1:99

Fasadritning

Ange vem som ritat

Ritn.nr A1

2019-03-18


REV: 2019-03-18

RITAD AV: M. OTALA

Skala 1:100

ARKITEKT

Fasadritning

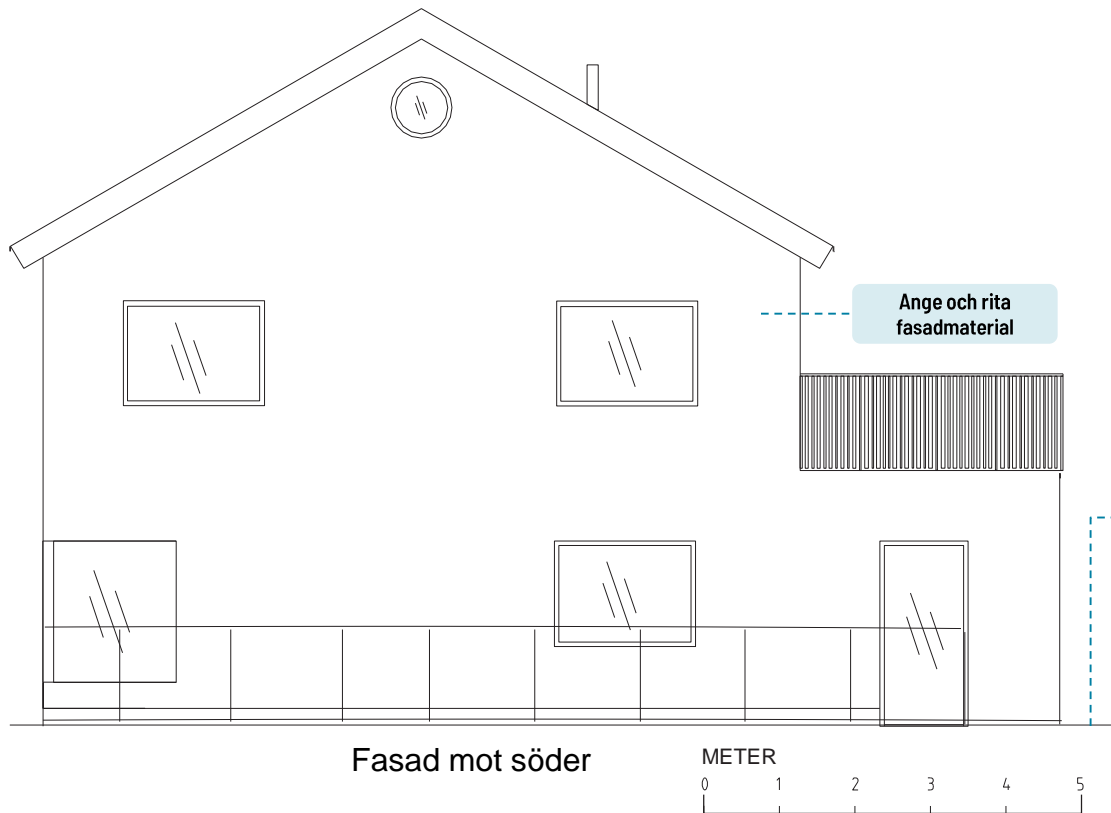

Ange och rita
fasadmateriäl

Rita in marklinje

Fasad mot söder

METER



Ange alltid gällande
fastighetsbeteckning,
vad ritningen
föreställer och i vilken
skala den är ritad.

Nybyggnation bostadshus

Motala 1:99

Fasadritning

Ange vem som ritad

Ritn.nr A1

2019-03-18

REV: 2019-03-18

RITAD AV: M. OTALA


Skala 1:100

ARKITEKT

Fasadritning




Rita in marklinje

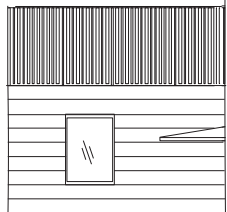

Fasad mot norr

Rita in marklinje

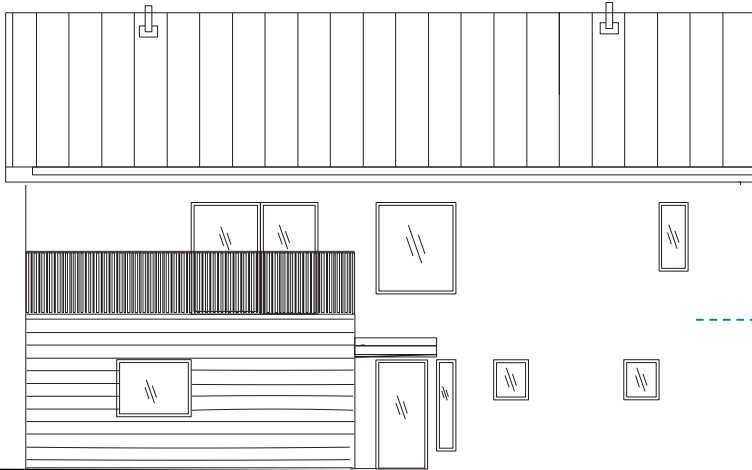

Fasad mot öster

Ange och rita
fasadmaterial

Ange och rita
fasadmaterial

Ange alltid gällande
fastighetsbeteckning,
vad ritningen
föreställer och i vilken
skala den är ritad.

Nybyggnation bostadshus

Motala 1:99

Fasadritning

Ange vem som ritat

Ritn.nr A1

2019-03-18


REV: 2019-03-18

RITAD AV: M. OTALA


Skala 1:100

ARKITEKT


Sektionsritning

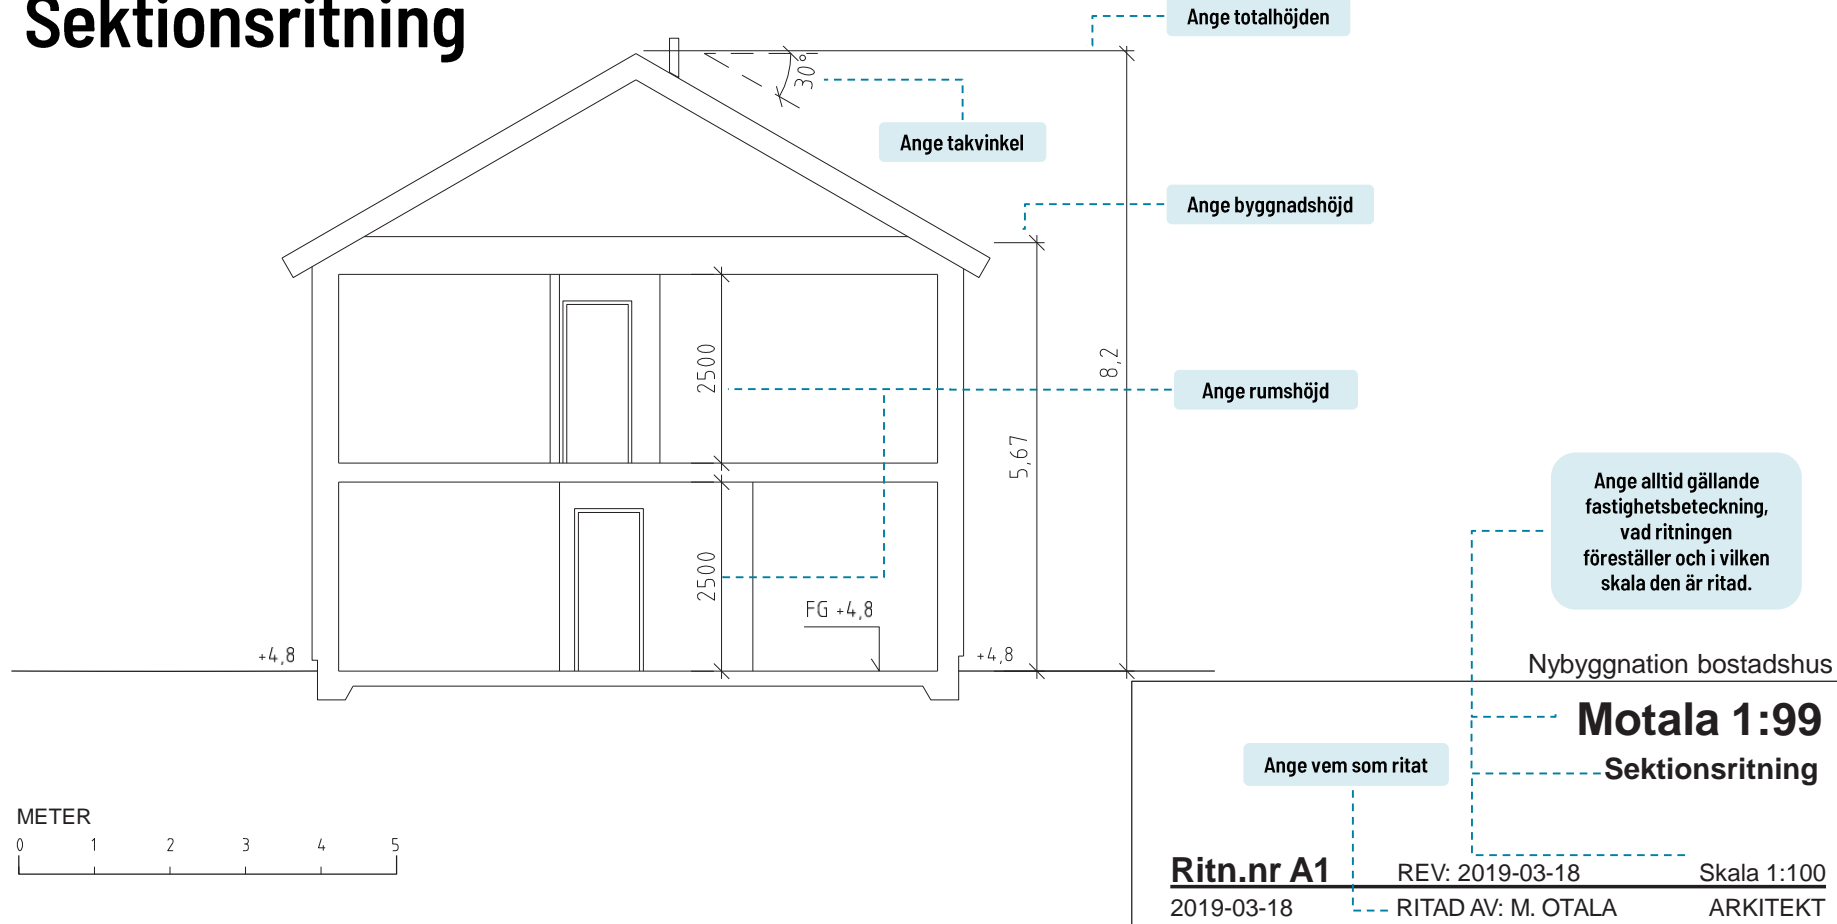


Sammanfattning

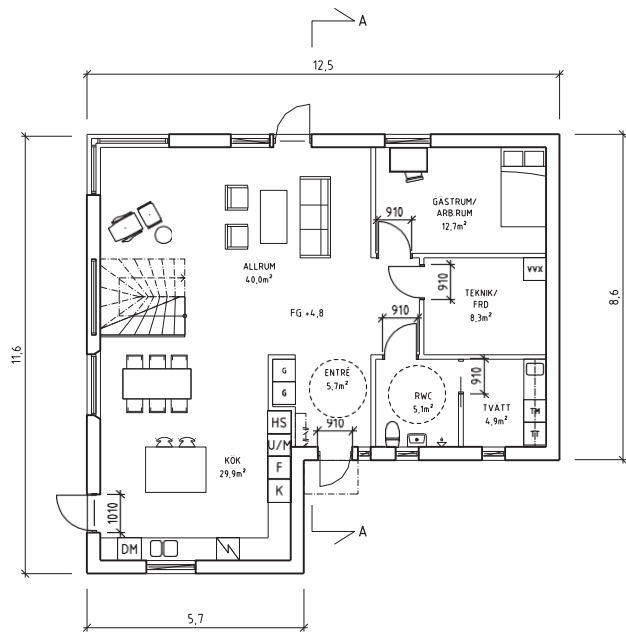

Plan 1, nybyggnad

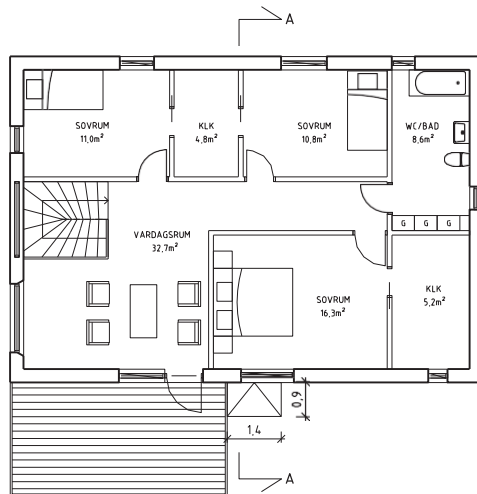

Plan 2, nybyggnad

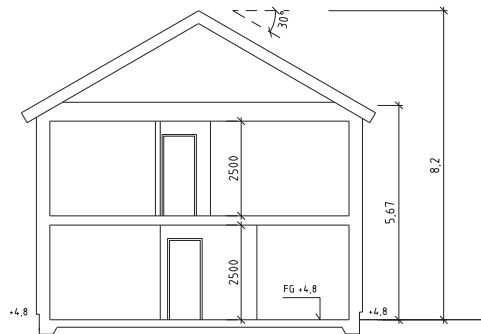

Sektion, nybyggnad

Nybyggnation bostadshus

Motala 1:99

Ritn.nr A1

2019-03-18


REV: 2019-03-18

RITAD AV: M. OTALA


Skala 1:100

ARKITEKT


Sammanfattning

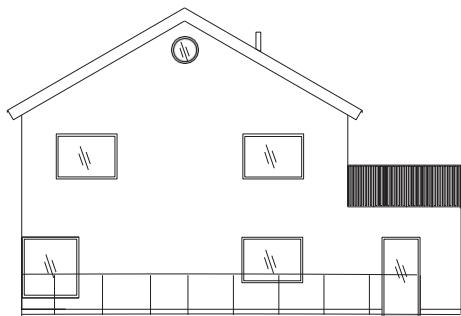


Fasad mot söder, nybyggnad

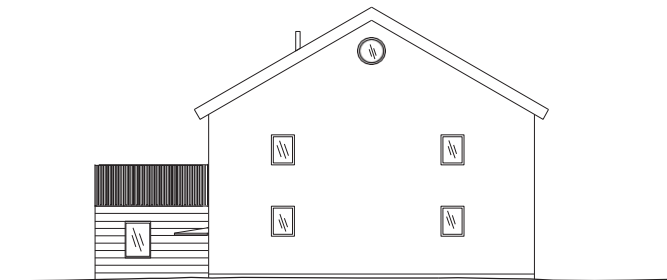

Fasad mot norr, nybyggnad

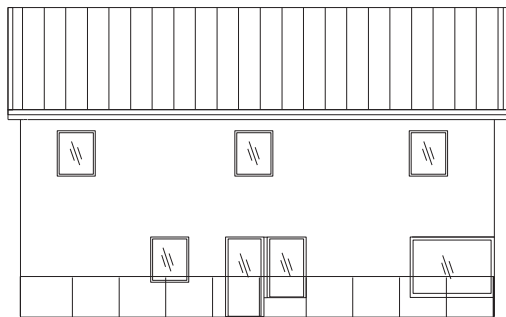

Fasad mot väster, nybyggnad

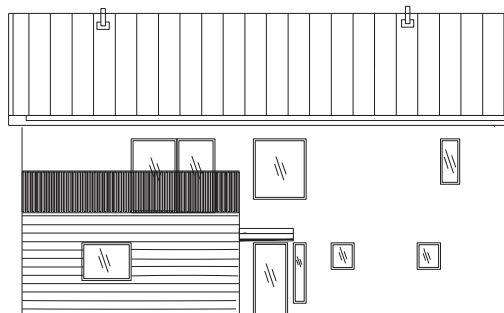

Fasad mot öster, nybyggnad

Nybyggnation bostadshus

Motala 1:99

Ritn.nr A1

2019-03-18

REV: 2019-03-18

RITAD AV: M. OTALA

Skala 1:100

ARKITEKT