


Situationsplan

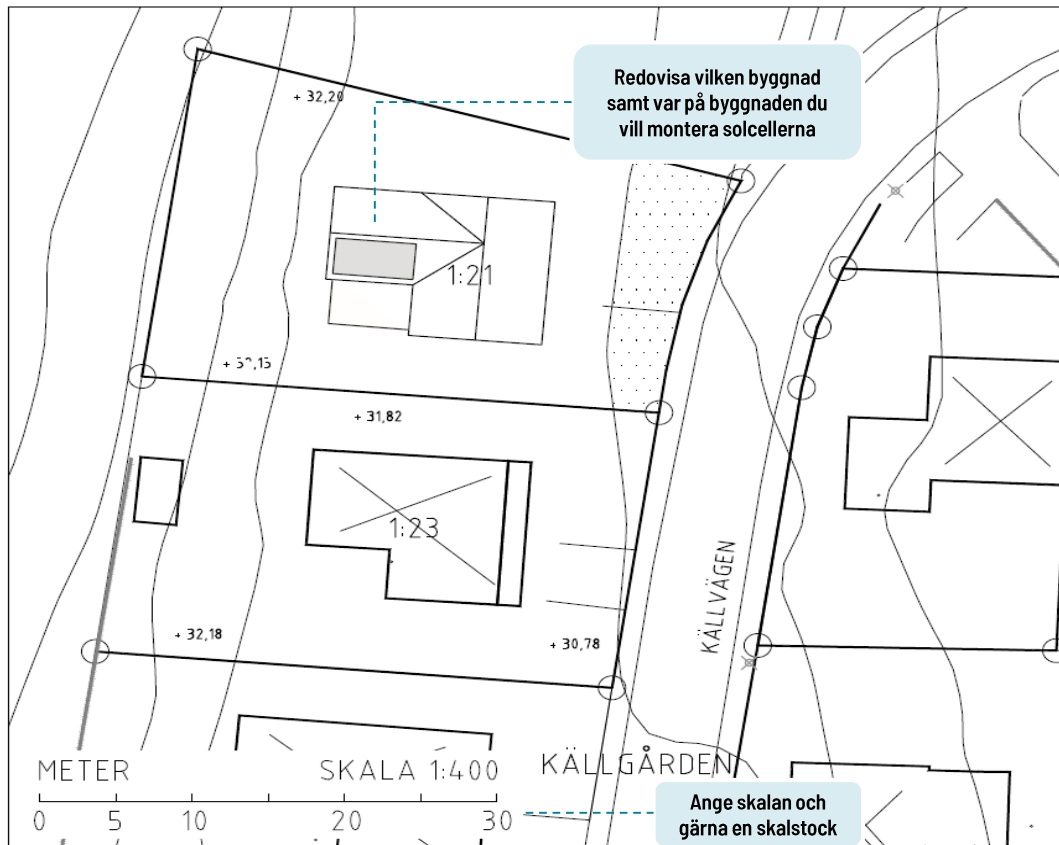

Ange alltid gällande fastighetsbeteckning, vad ritningen föreställer och i vilken skala den är ritad.

BYGGLOVSHANDLING

Motala 1:99
Situationsplan

Ange vem som ritat

Ritn.nr A1

2019-03-18

REV: 2019-03-18


—RITAD AV: M. OTALA

Skala 1:400

ARKITEKT


Fasadritning

Solcellerna ska redovisas både från det berörda takfallet samt gavelfasad.

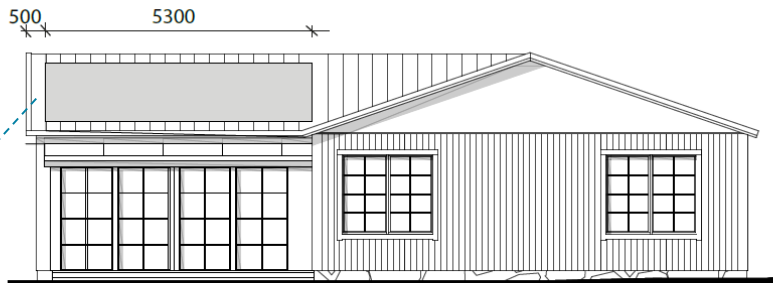

Solcellernas utbredning visas på taket

FASAD MOT SÖDER SKALA 1:100

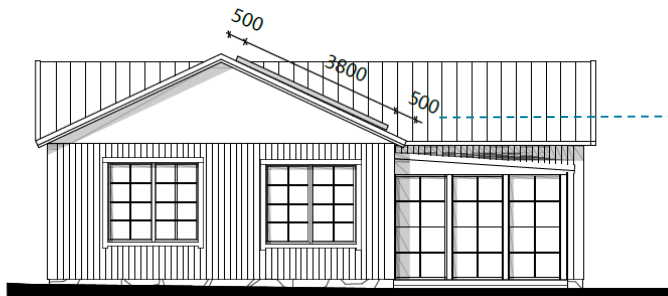

Solcellernas höjd syns på gavelfasad

FASAD MOT VÄSTER SKALA 1:100



Ange alltid gällande fastighetsbeteckning, vad ritningen föreställer och i vilken skala den är ritad.

BYGGLOVSHANDLING

Motala 1:99

Fasadritning

Ange vem som ritat

Ritn.nr A1

REV: 2019-03-18

Skala 1:100

2019-03-18

—RITAD AV: M. OTALA

ARKITEKT