

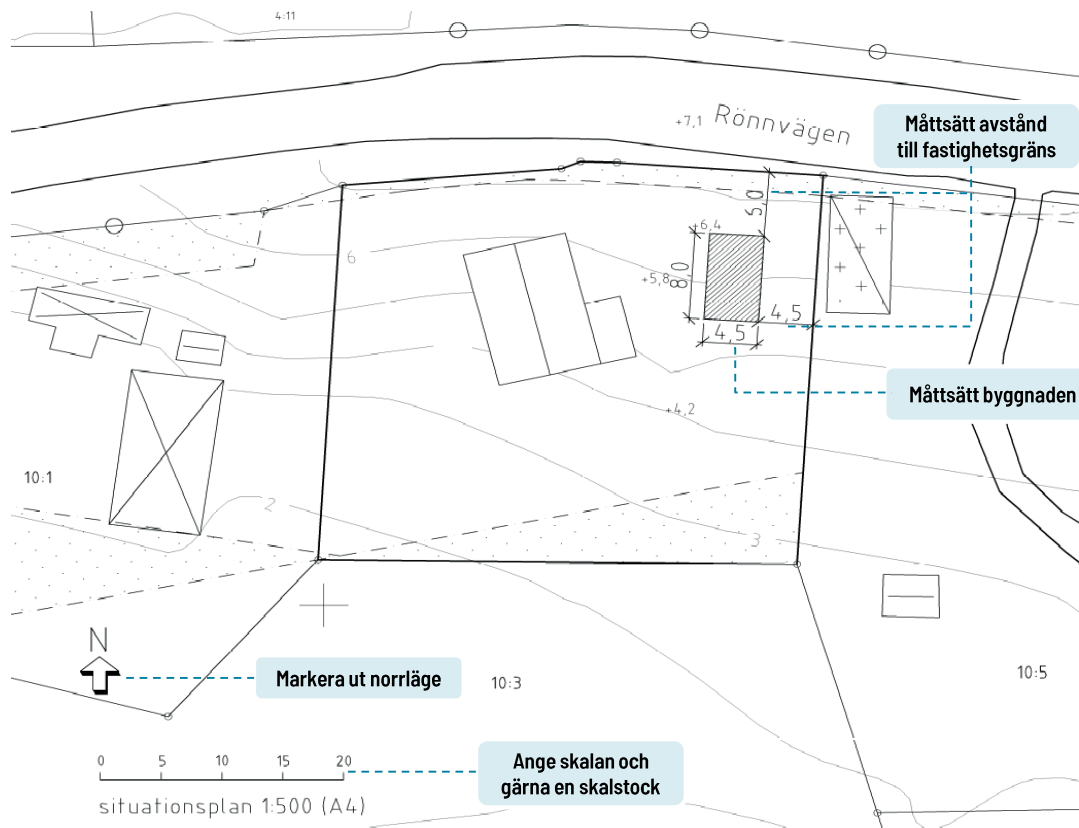


Situationsplan

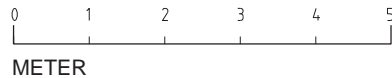

Planritning

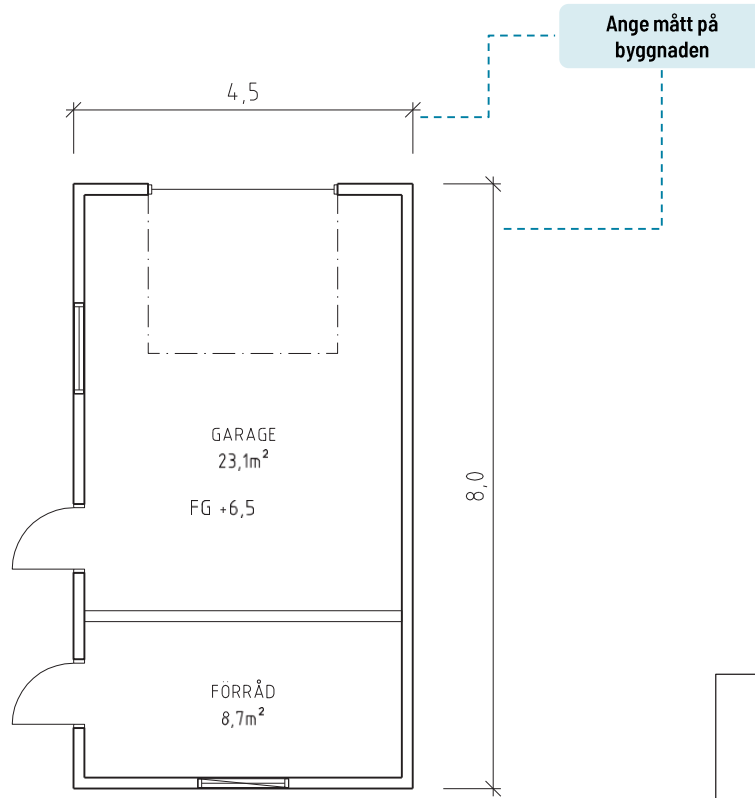

Ange alltid gällande fastighetsbeteckning, vad ritningen föreställer och i vilken skala den är ritad.

Komplementbyggnad

Motala 1:99

Planritning

Ange vem som ritat

Ritn.nr A1

REV: 2019-03-18


Skala 1:100

2019-03-18

--- RITAD AV: M. OTALA

ARKITEKT

Fasadritning

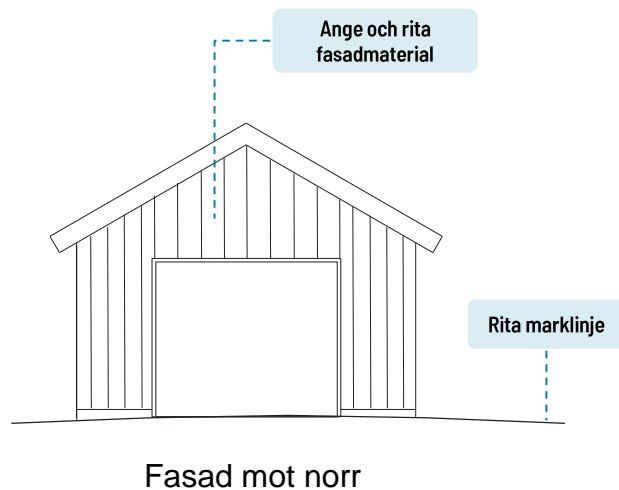

Ange alltid gällande fastighetsbeteckning, vad ritningen föreställer och i vilken skala den är ritad.

Ange vem som ritat

Komplementbyggnad

Motala 1:99

Fasadritning

Ritn.nr A1

REV: 2019-03-18



Skala 1:100

2019-03-18

--- RITAD AV: M. OTALA

ARKITEKT

Fasadritning

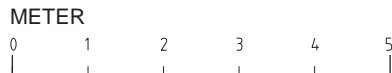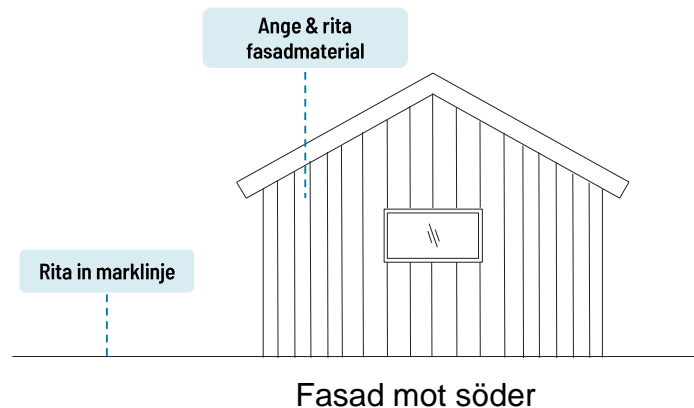

Ange alltid gällande fastighetsbeteckning, vad ritningen föreställer och i vilken skala den är ritad.

Ange vem som ritat

Komplementbyggnad

Motala 1:99

Fasadritning

Ritn.nr A1

REV: 2019-03-18

Skala 1:100

2019-03-18

RITAD AV: M. OTALA

ARKITEKT

Fasadritning

Ange & rita
fasadmaterial

Rita in marklinje



Fasad mot väster

METER



Ange alltid gällande
fastighetsbeteckning,
vad ritningen
föreställer och i vilken
skala den är ritad.

Komplementbyggnad

Motala 1:99

Fasadritning

Ange vem som ritat

Ritn.nr A1

REV: 2019-03-18


Skala 1:100

2019-03-18

RITAD AV: M. OTALA

ARKITEKT

Fasadritning

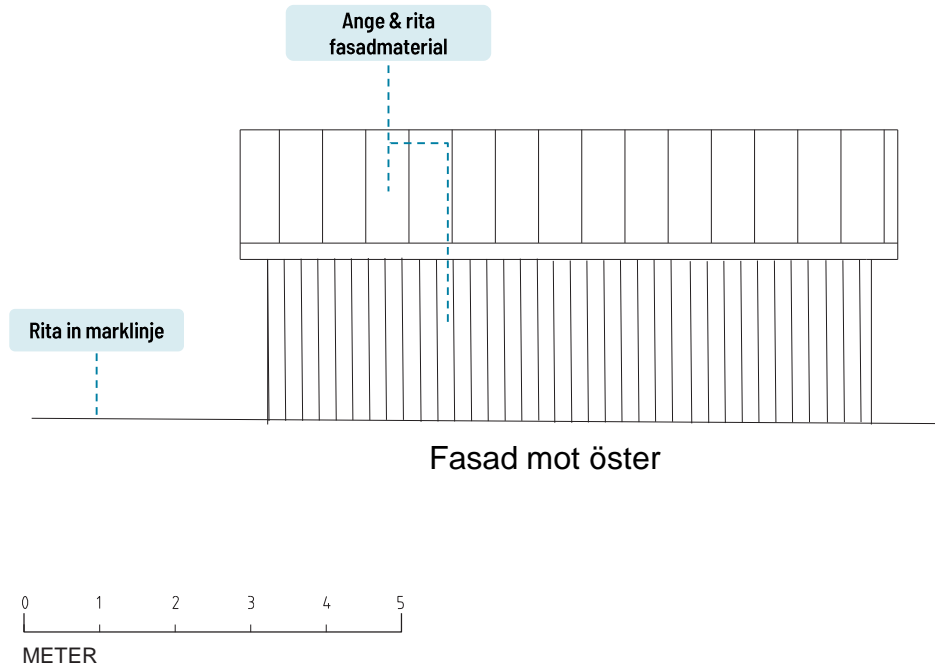

Ange alltid gällande fastighetsbeteckning, vad ritningen föreställer och i vilken skala den är ritad.

Ange vem som ritat

Komplementbyggnad

Motala 1:99

Fasadritning

Ritn.nr A1

REV: 2019-03-18


Skala 1:100

2019-03-18

RITAD AV: M. OTALA

ARKITEKT

Sektionsritning

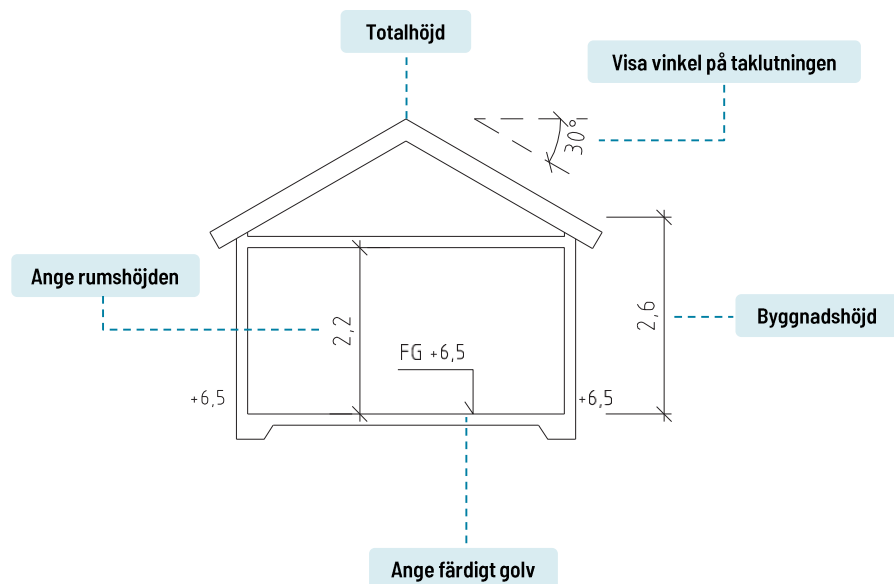

Ange alltid gällande fastighetsbeteckning, vad ritningen föreställer och i vilken skala den är ritad.

Komplementbyggnad

Motala 1:99
Sektionsritning

Ange vem som ritat

Ritn.nr A1

2019-03-18



REV: 2019-03-18

RITAD AV: M. OTALA

Skala 1:100

ARKITEKT

Sammanfattning

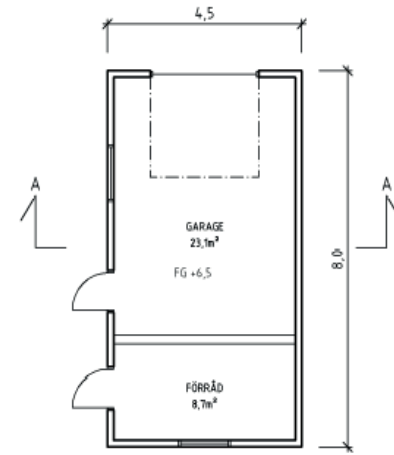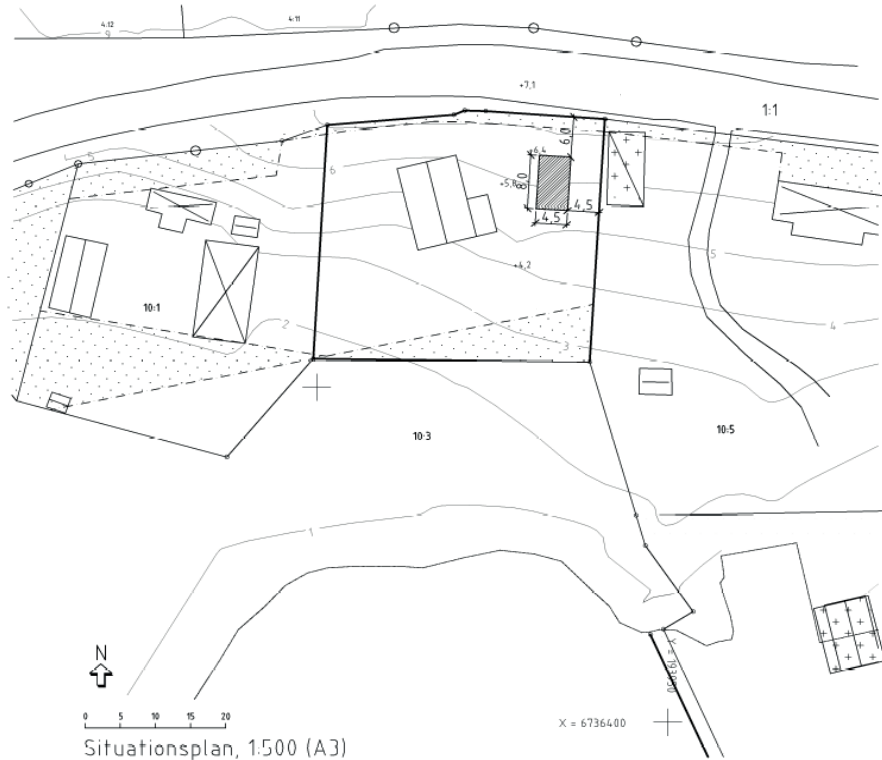

Komplementbyggnad

Motala 1:99
Sammanfattning

Ritn.nr A1

REV: 2019-03-18


Skala 1:100

2019-03-18


RITAD AV: M. OTALA

ARKITEKT


Sammanfattning

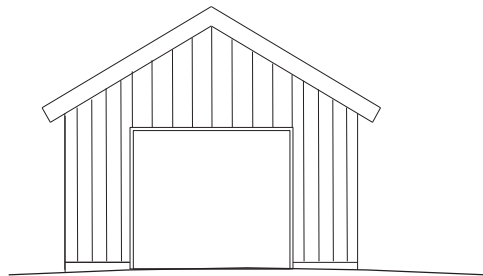


Fasad mot norr, garage

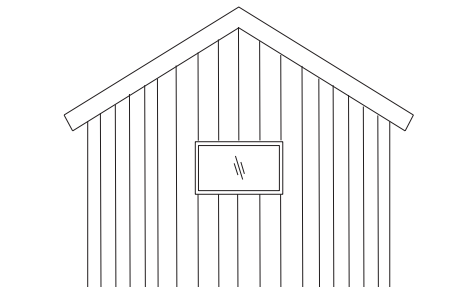


Fasad mot söder, garage

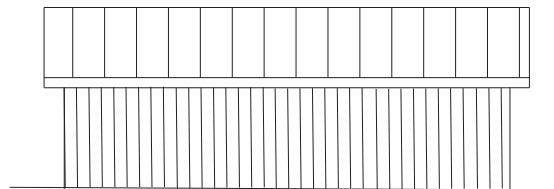

Fasad mot öster, garage

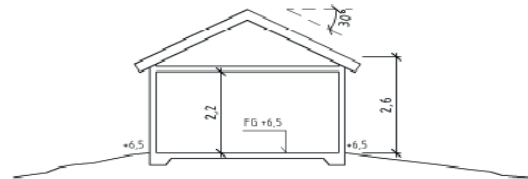

Sektion, garage

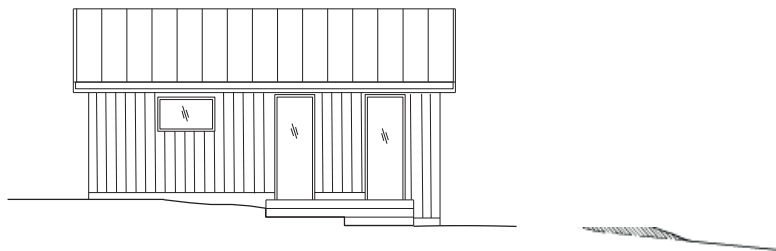

Fasad mot väster, garage

Komplementbyggnad

Motala 1:99
Sammanfattning

Ritn.nr A1

REV: 2019-03-18

Skala 1:100

2019-03-18

RITAD AV: M. OTALA

ARKITEKT