




Situationsplan

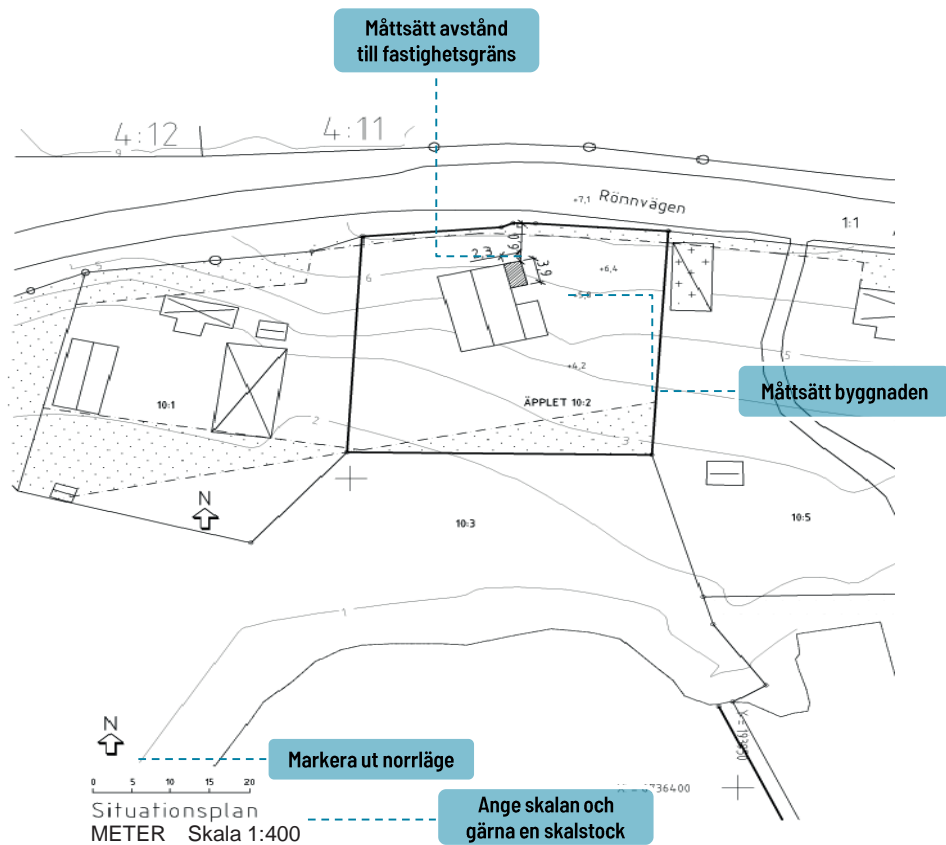

Planritning

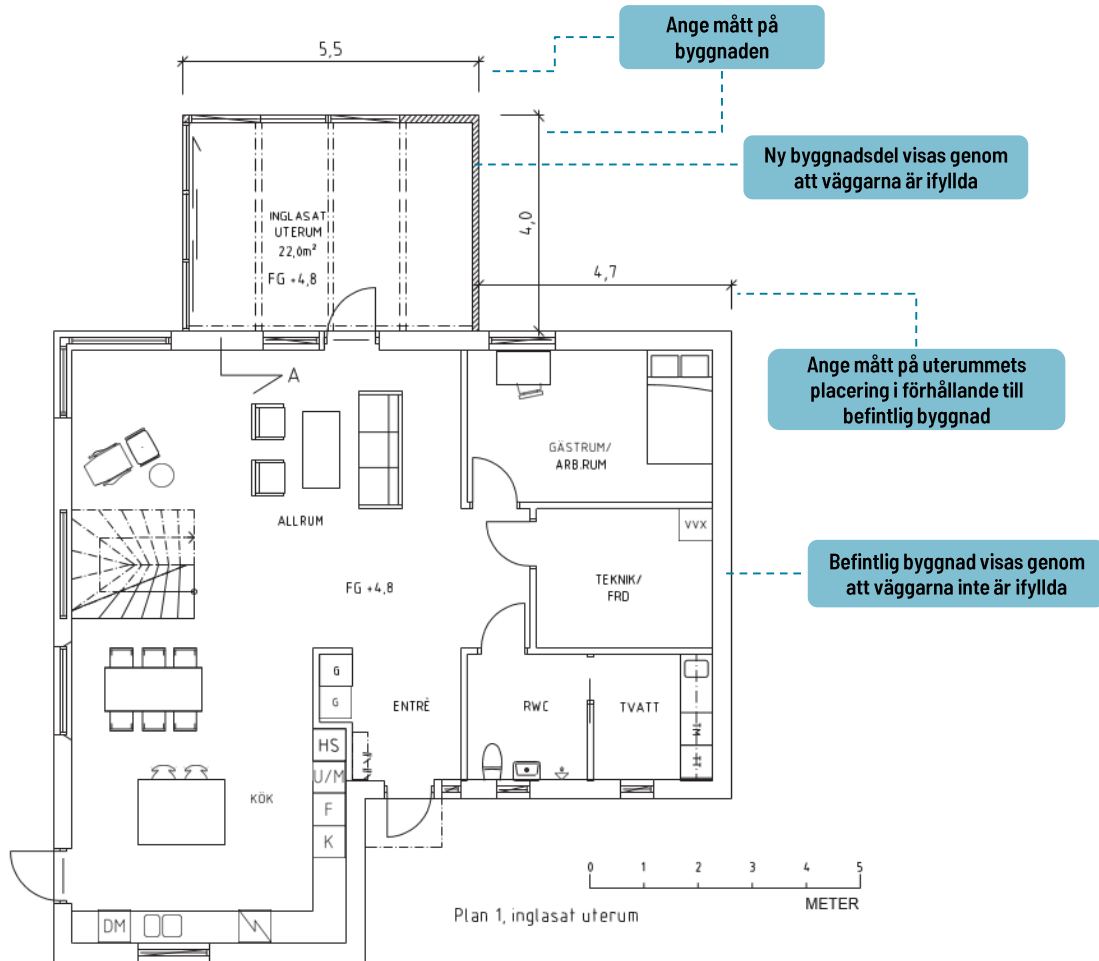

Fasadritning med marklinje

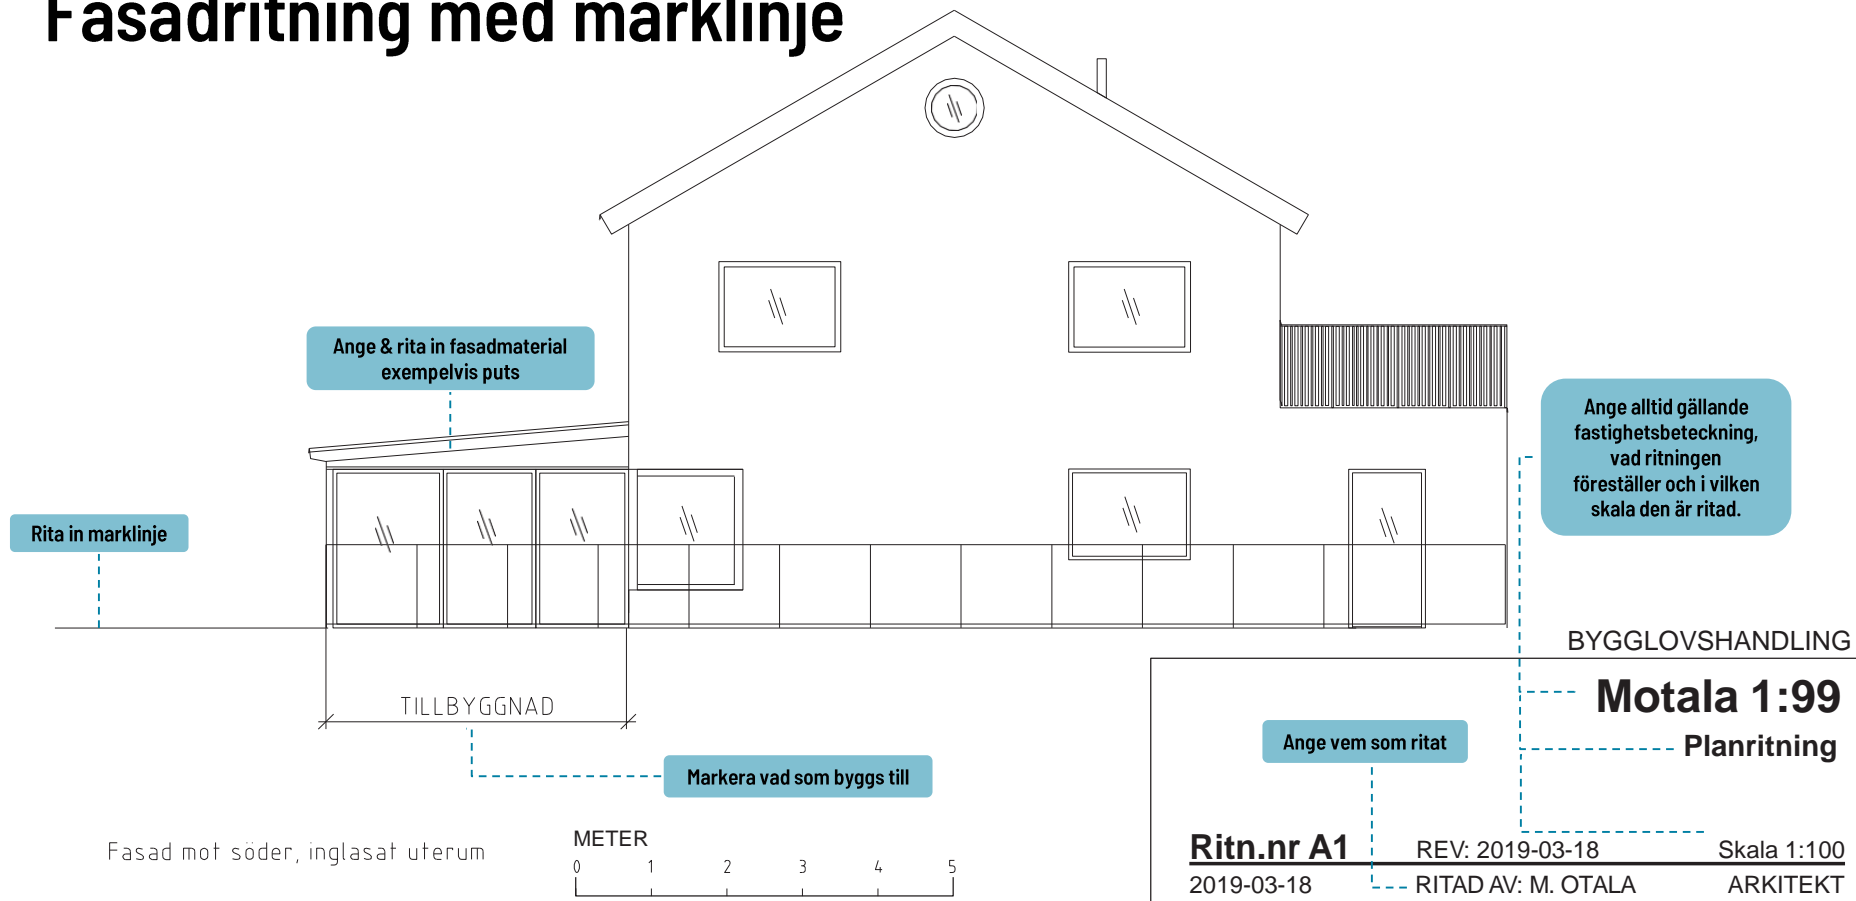


Fasad mot söder, inglasat uterum

METER



Fasadritning med marklinje

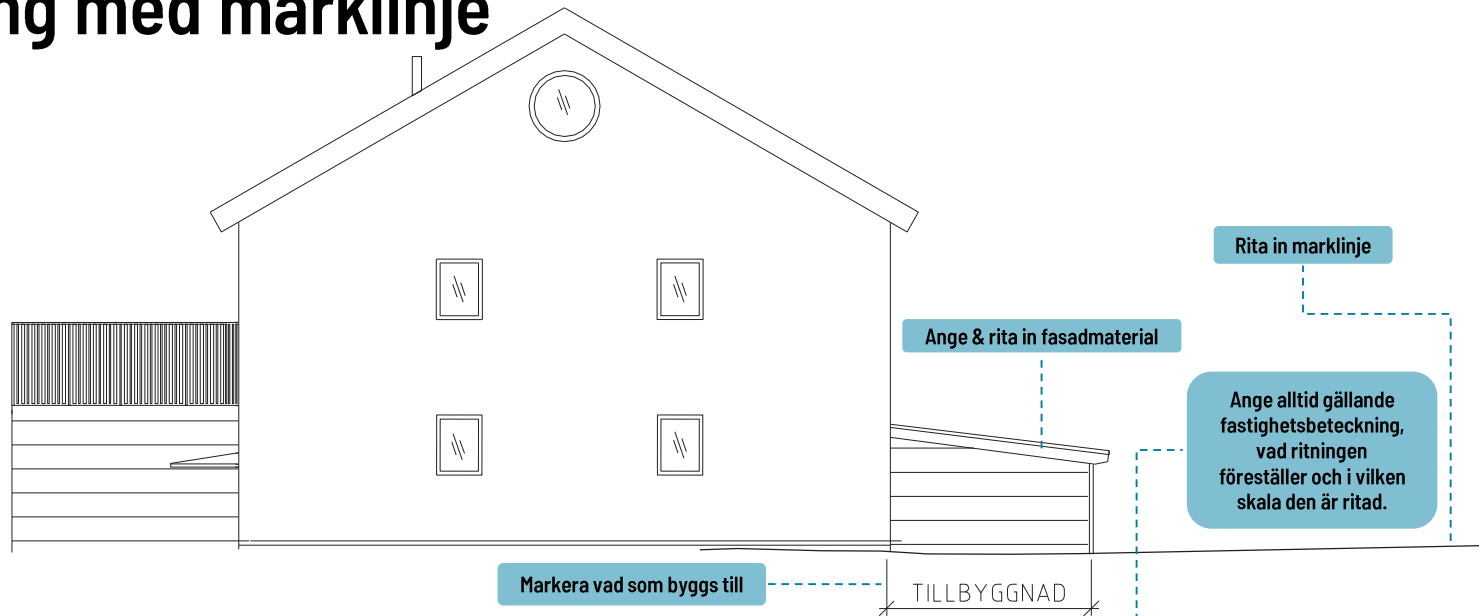

Fasad mot norr, inglasat uterum

Markera vad som byggs till

Ange & rita in fasadmaterial

Rita in marklinje

Ange alltid gällande fastighetsbeteckning, vad ritningen föreställer och i vilken skala den är ritad.

TILLBYGGNAD


BYGGLOVSHANDLING

Ange vem som ritat

Motala 1:99
Planritning

Ritn.nr A1 REV: 2019-03-18 Skala 1:100
2019-03-18 --- RITAD AV: M. OTALA ARKITEKT

Fasadritning med marklinje

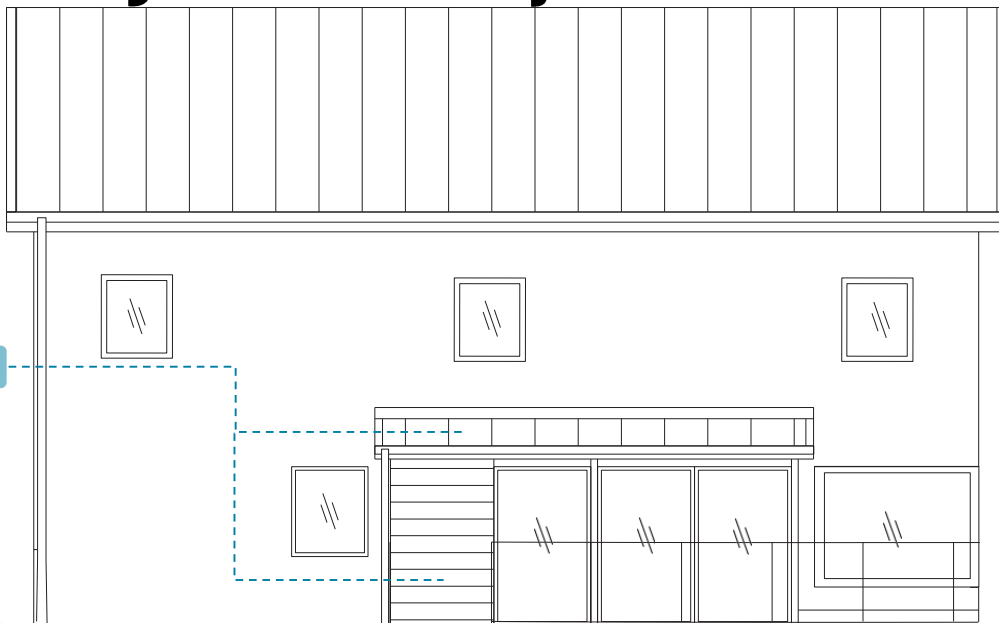

Ange & rita
fasadmaterial

Rita in marklinje

Markera vad som byggs till

TILLBYGGNAD

METER



Fasad mot väster, inglasat uterum

Ange alltid gällande
fastighetsbeteckning,
vad ritningen
föreställer och i vilken
skala den är ritad.

BYGGLOVSHANDLING

Motala 1:99

Planritning

Ange vem som ritat

Ritn.nr A1

2019-03-18


REV: 2019-03-18

RITAD AV: M. OTALA

Skala 1:100

ARKITEKT

Sektionsritning

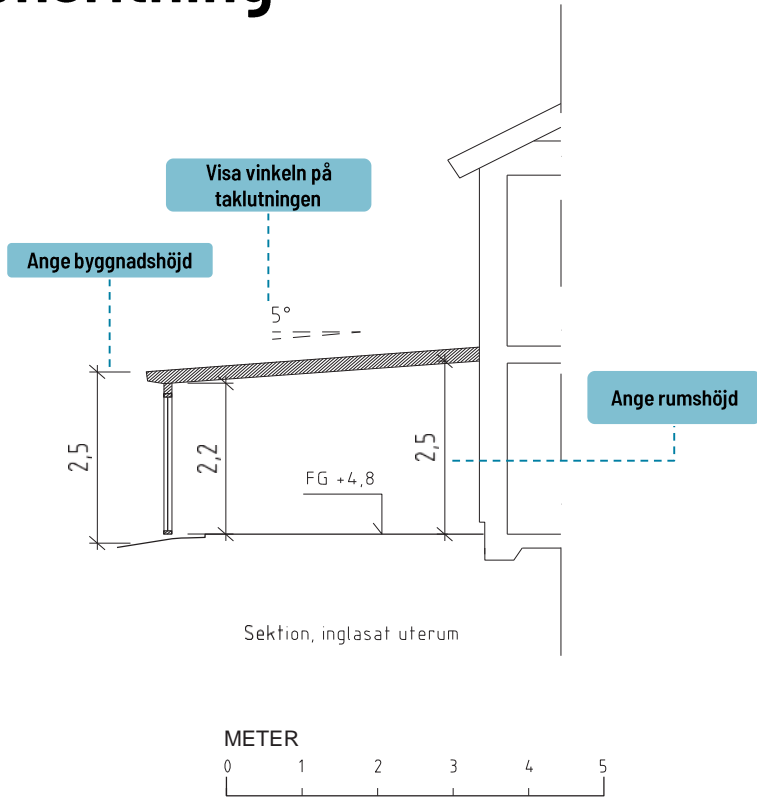

Ange alltid gällande fastighetsbeteckning, vad ritningen föreställer och i vilken skala den är ritad.

BYGGLOVSHANDLING

Motala 1:99

Planritning

Ange vem som ritat

Ritn.nr A1

2019-03-18



REV: 2019-03-18

RITAD AV: M. OTALA

Skala 1:100

ARKITEKT

Sammanfattning

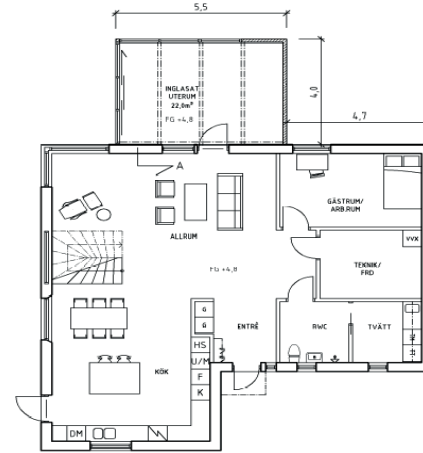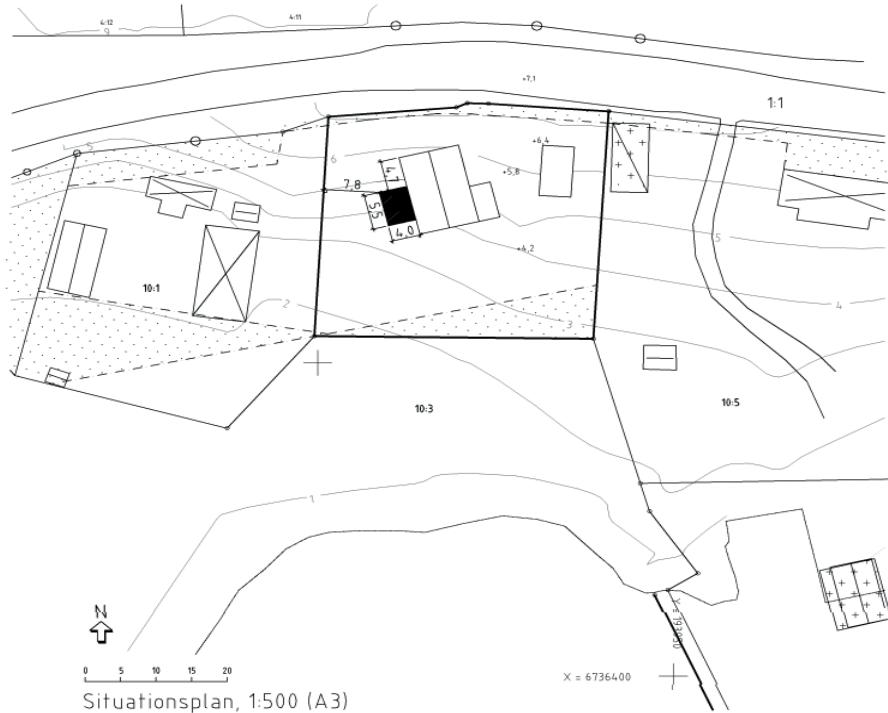

Plan 1, inglasat uterum

BYGGLOVSHANDLING

Motala 1:99 Fasadritning

Ritn.nr A1

2019-03-18


REV: 2019-03-18

RITAD AV: M. OTALA


Skala 1:100

ARKITEKT



Sammanfattning

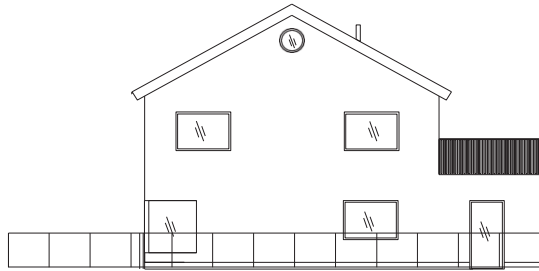

Fasad mot söder, nybyggnad

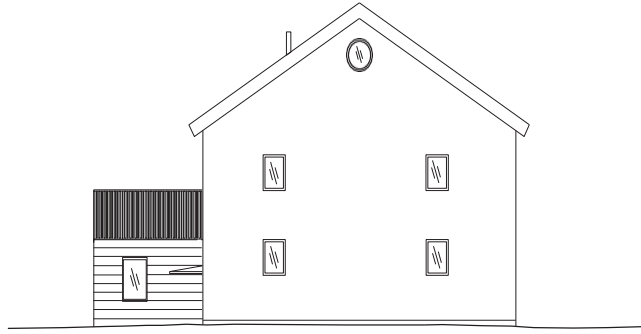

Fasad mot norr, nybyggnad

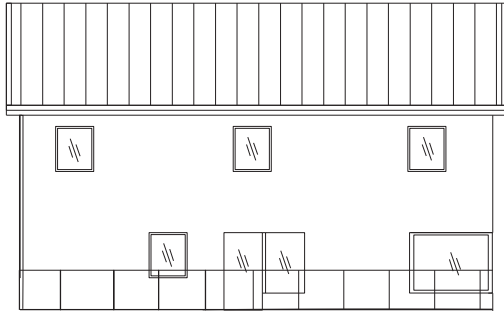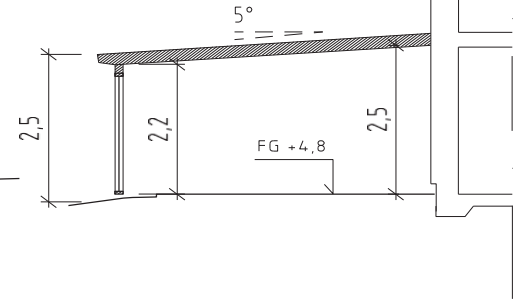

BYGGLOVSHANDLING

Motala 1:99
Fasadritning

Ritn.nr A1

2019-03-18

REV: 2019-03-18

RITAD AV: M. OTALA

Skala 1:100

ARKITEKT