


# Översikt Plan 2

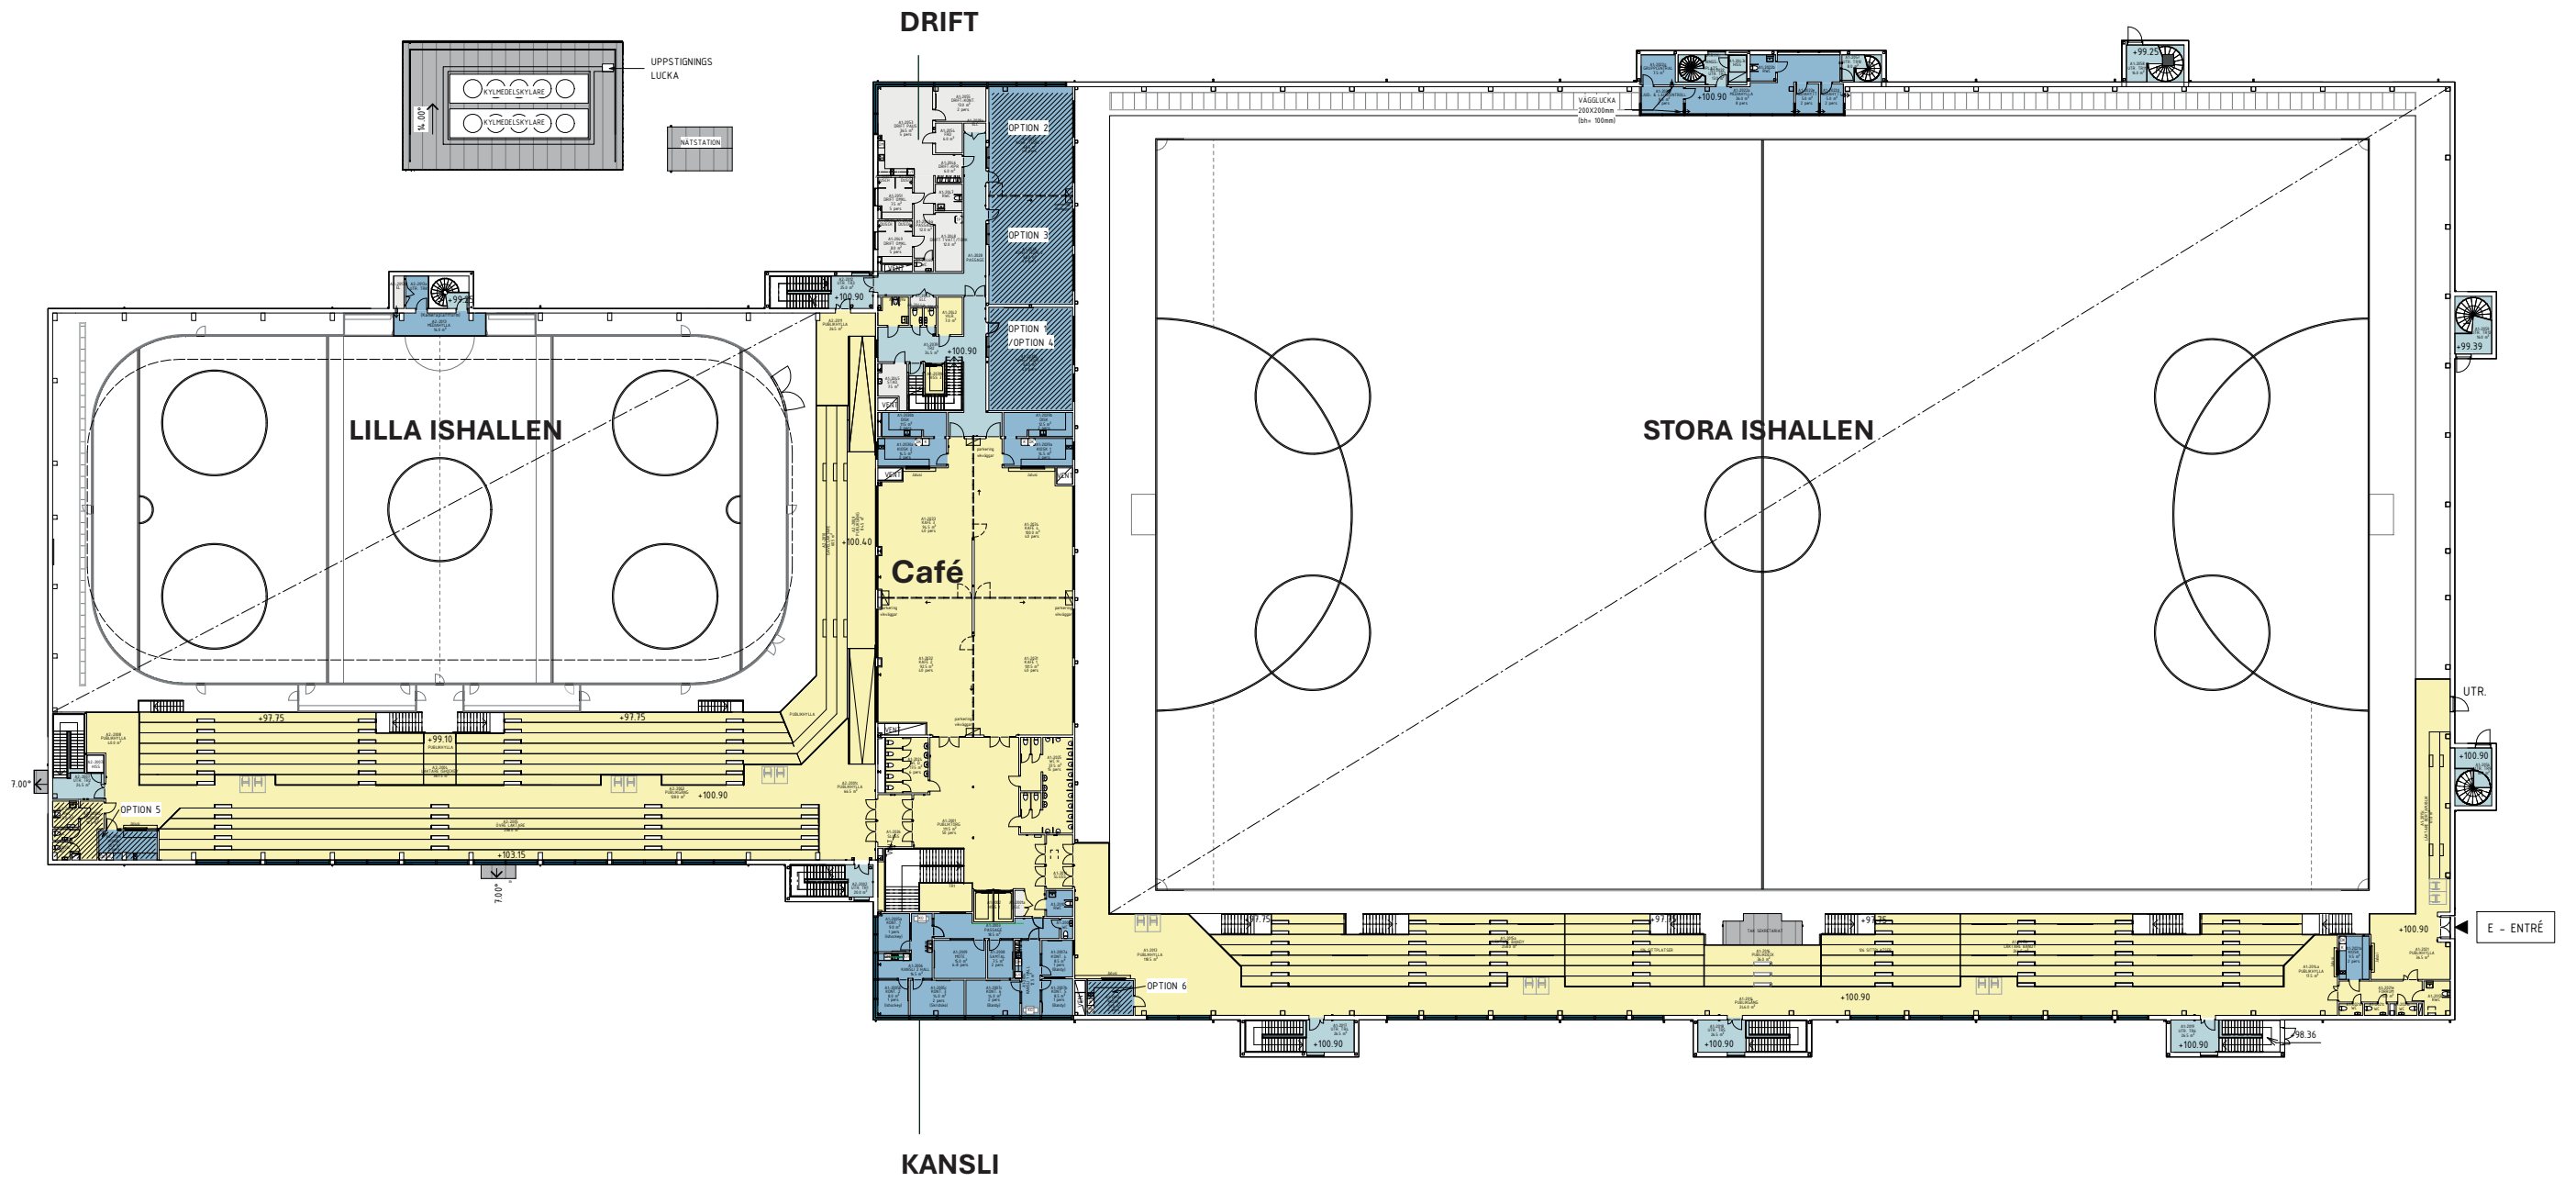

- Kommunikation
- Publik yta
- Föreningsverksamhet
- Drift / Installationer

SKALA 1:600  
0 5 10 20 30 m