



# Situationsplan

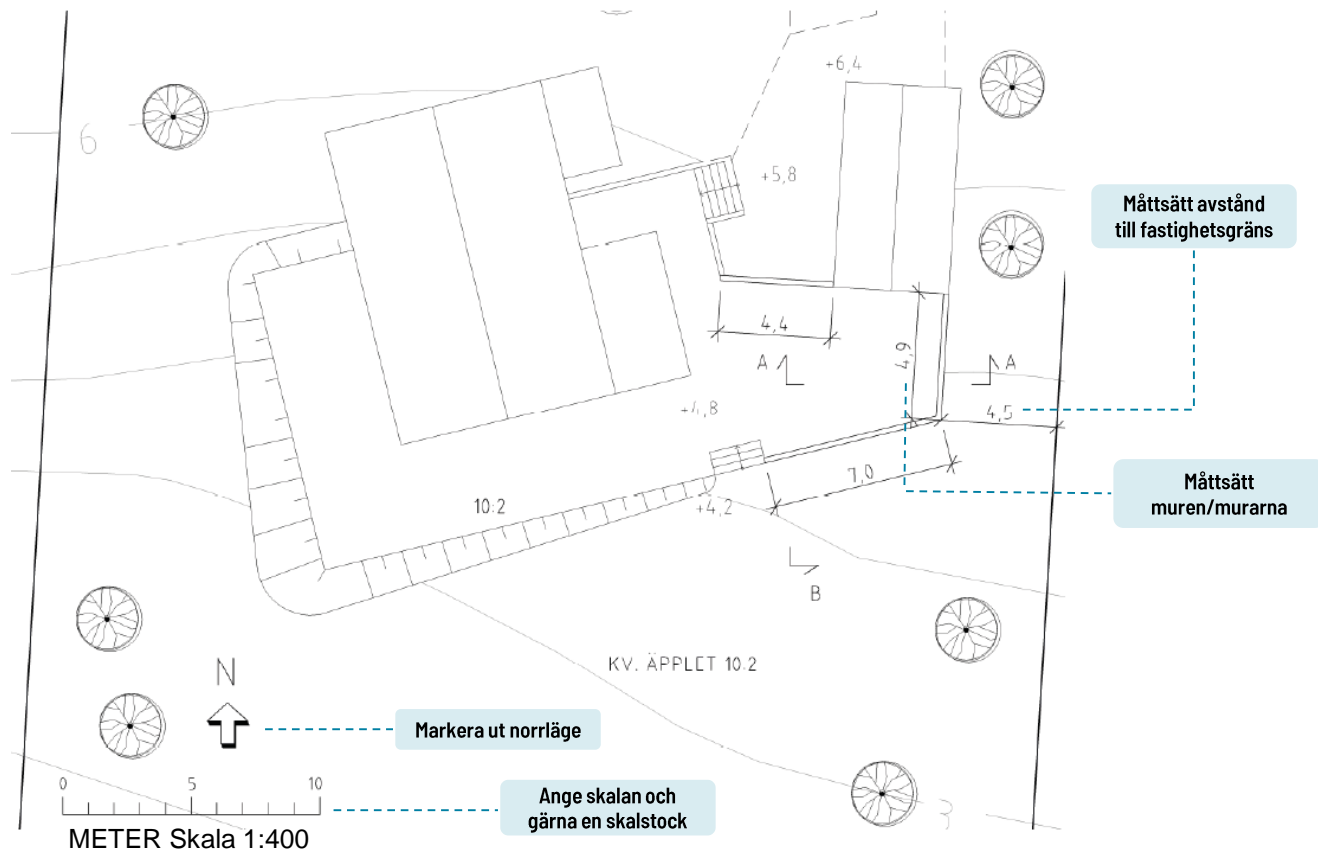

# Fasadritning

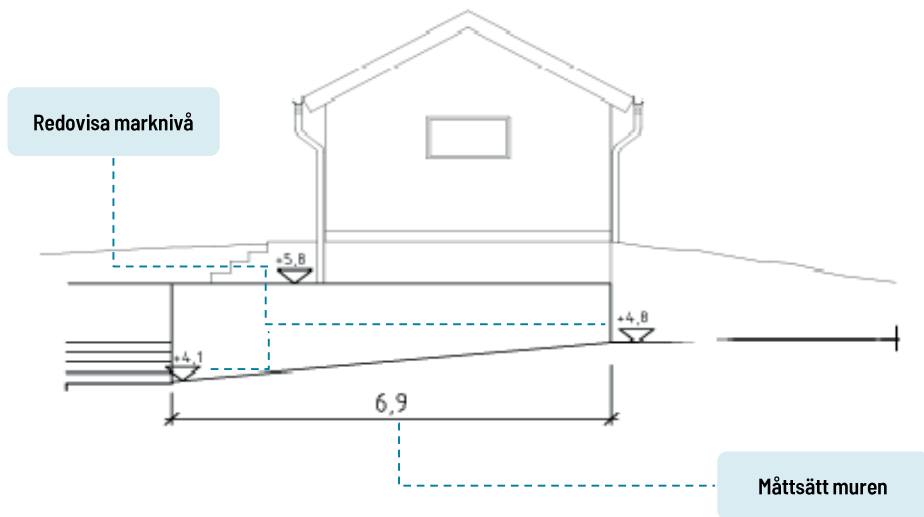

Ange alltid gällande fastighetsbeteckning, vad ritningen föreställer och i vilken skala den är ritad.

Murar/stödmurar

**Motala 1:99**

**Fasadritning**

Ange vem som ritat

**Ritn.nr A1**

2019-03-18


REV: 2019-03-18

--- RITAD AV: M. OTALA


Skala 1:100

ARKITEKT


# Fasadritning

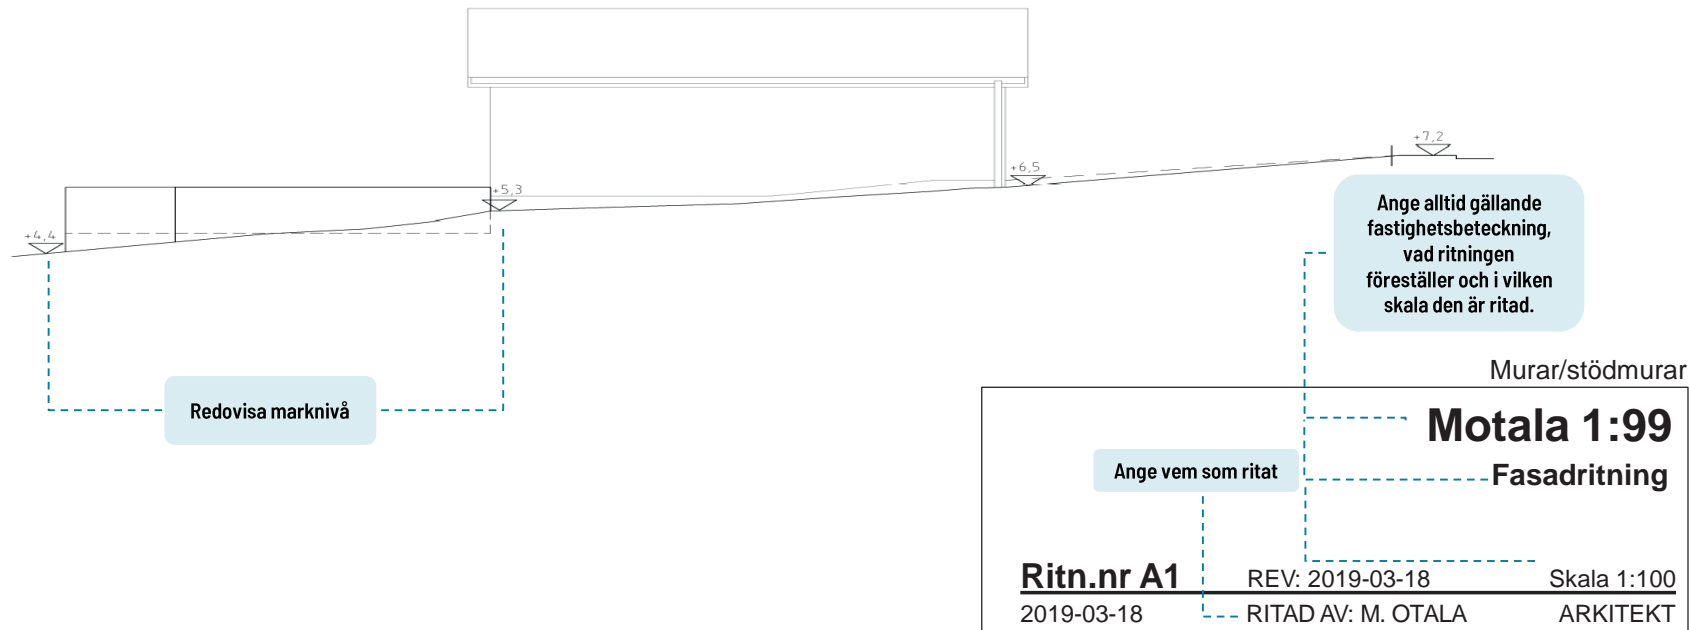

# Sektionsritning

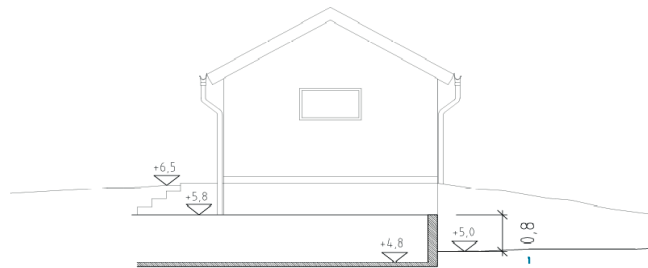

Måttsett muren

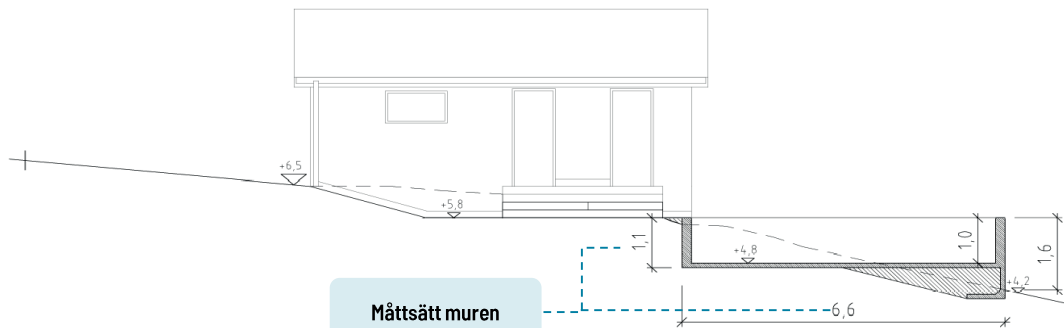

Måttsett muren

Ange alltid gällande fastighetsbeteckning, vad ritningen föreställer och i vilken skala den är ritad.

Murar/stödmurar

**Motala 1:99**

**Sektionsritning**

Ange vem som ritat

**Ritn.nr A1**

2019-03-18



REV: 2019-03-18

RITAD AV: M. OTALA



Skala 1:100

ARKITEKT

# Sammanfattning

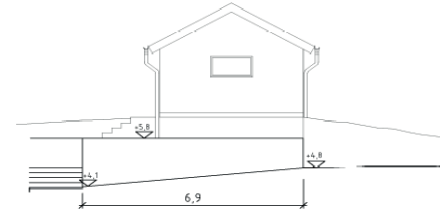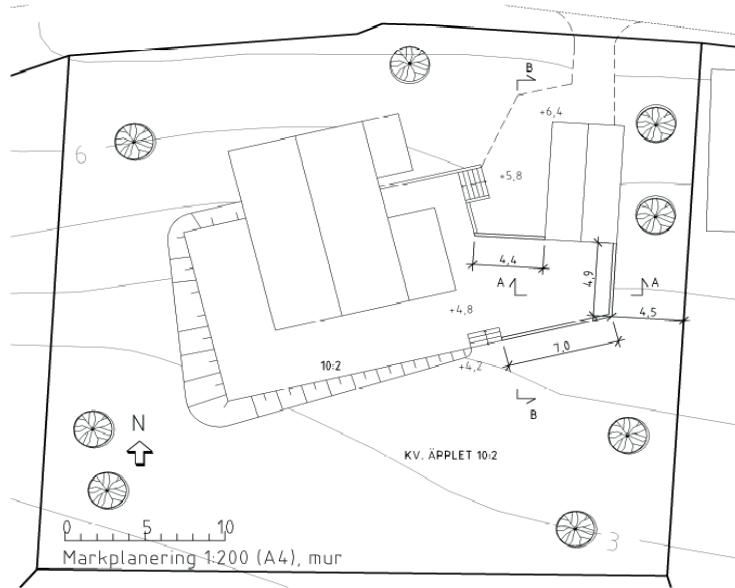

Fasad mot söder, inglasat uterum

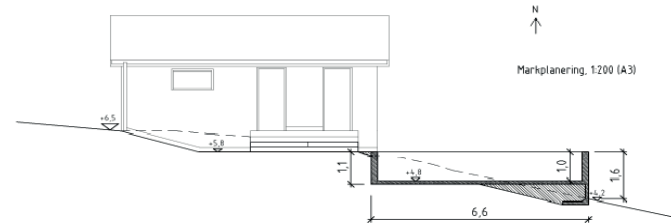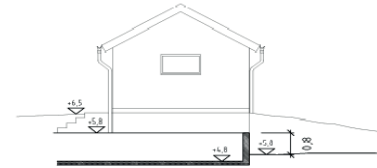

Markplanering, 1:200 (A3)