
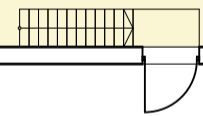


B-B

B-B

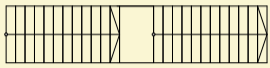



**FLÄKTRUM**  
540 m<sup>2</sup>


**TAKYTA**

GRÄNS MOT AQUADOMEN

**BTA**  
605 m<sup>2</sup>

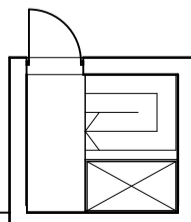

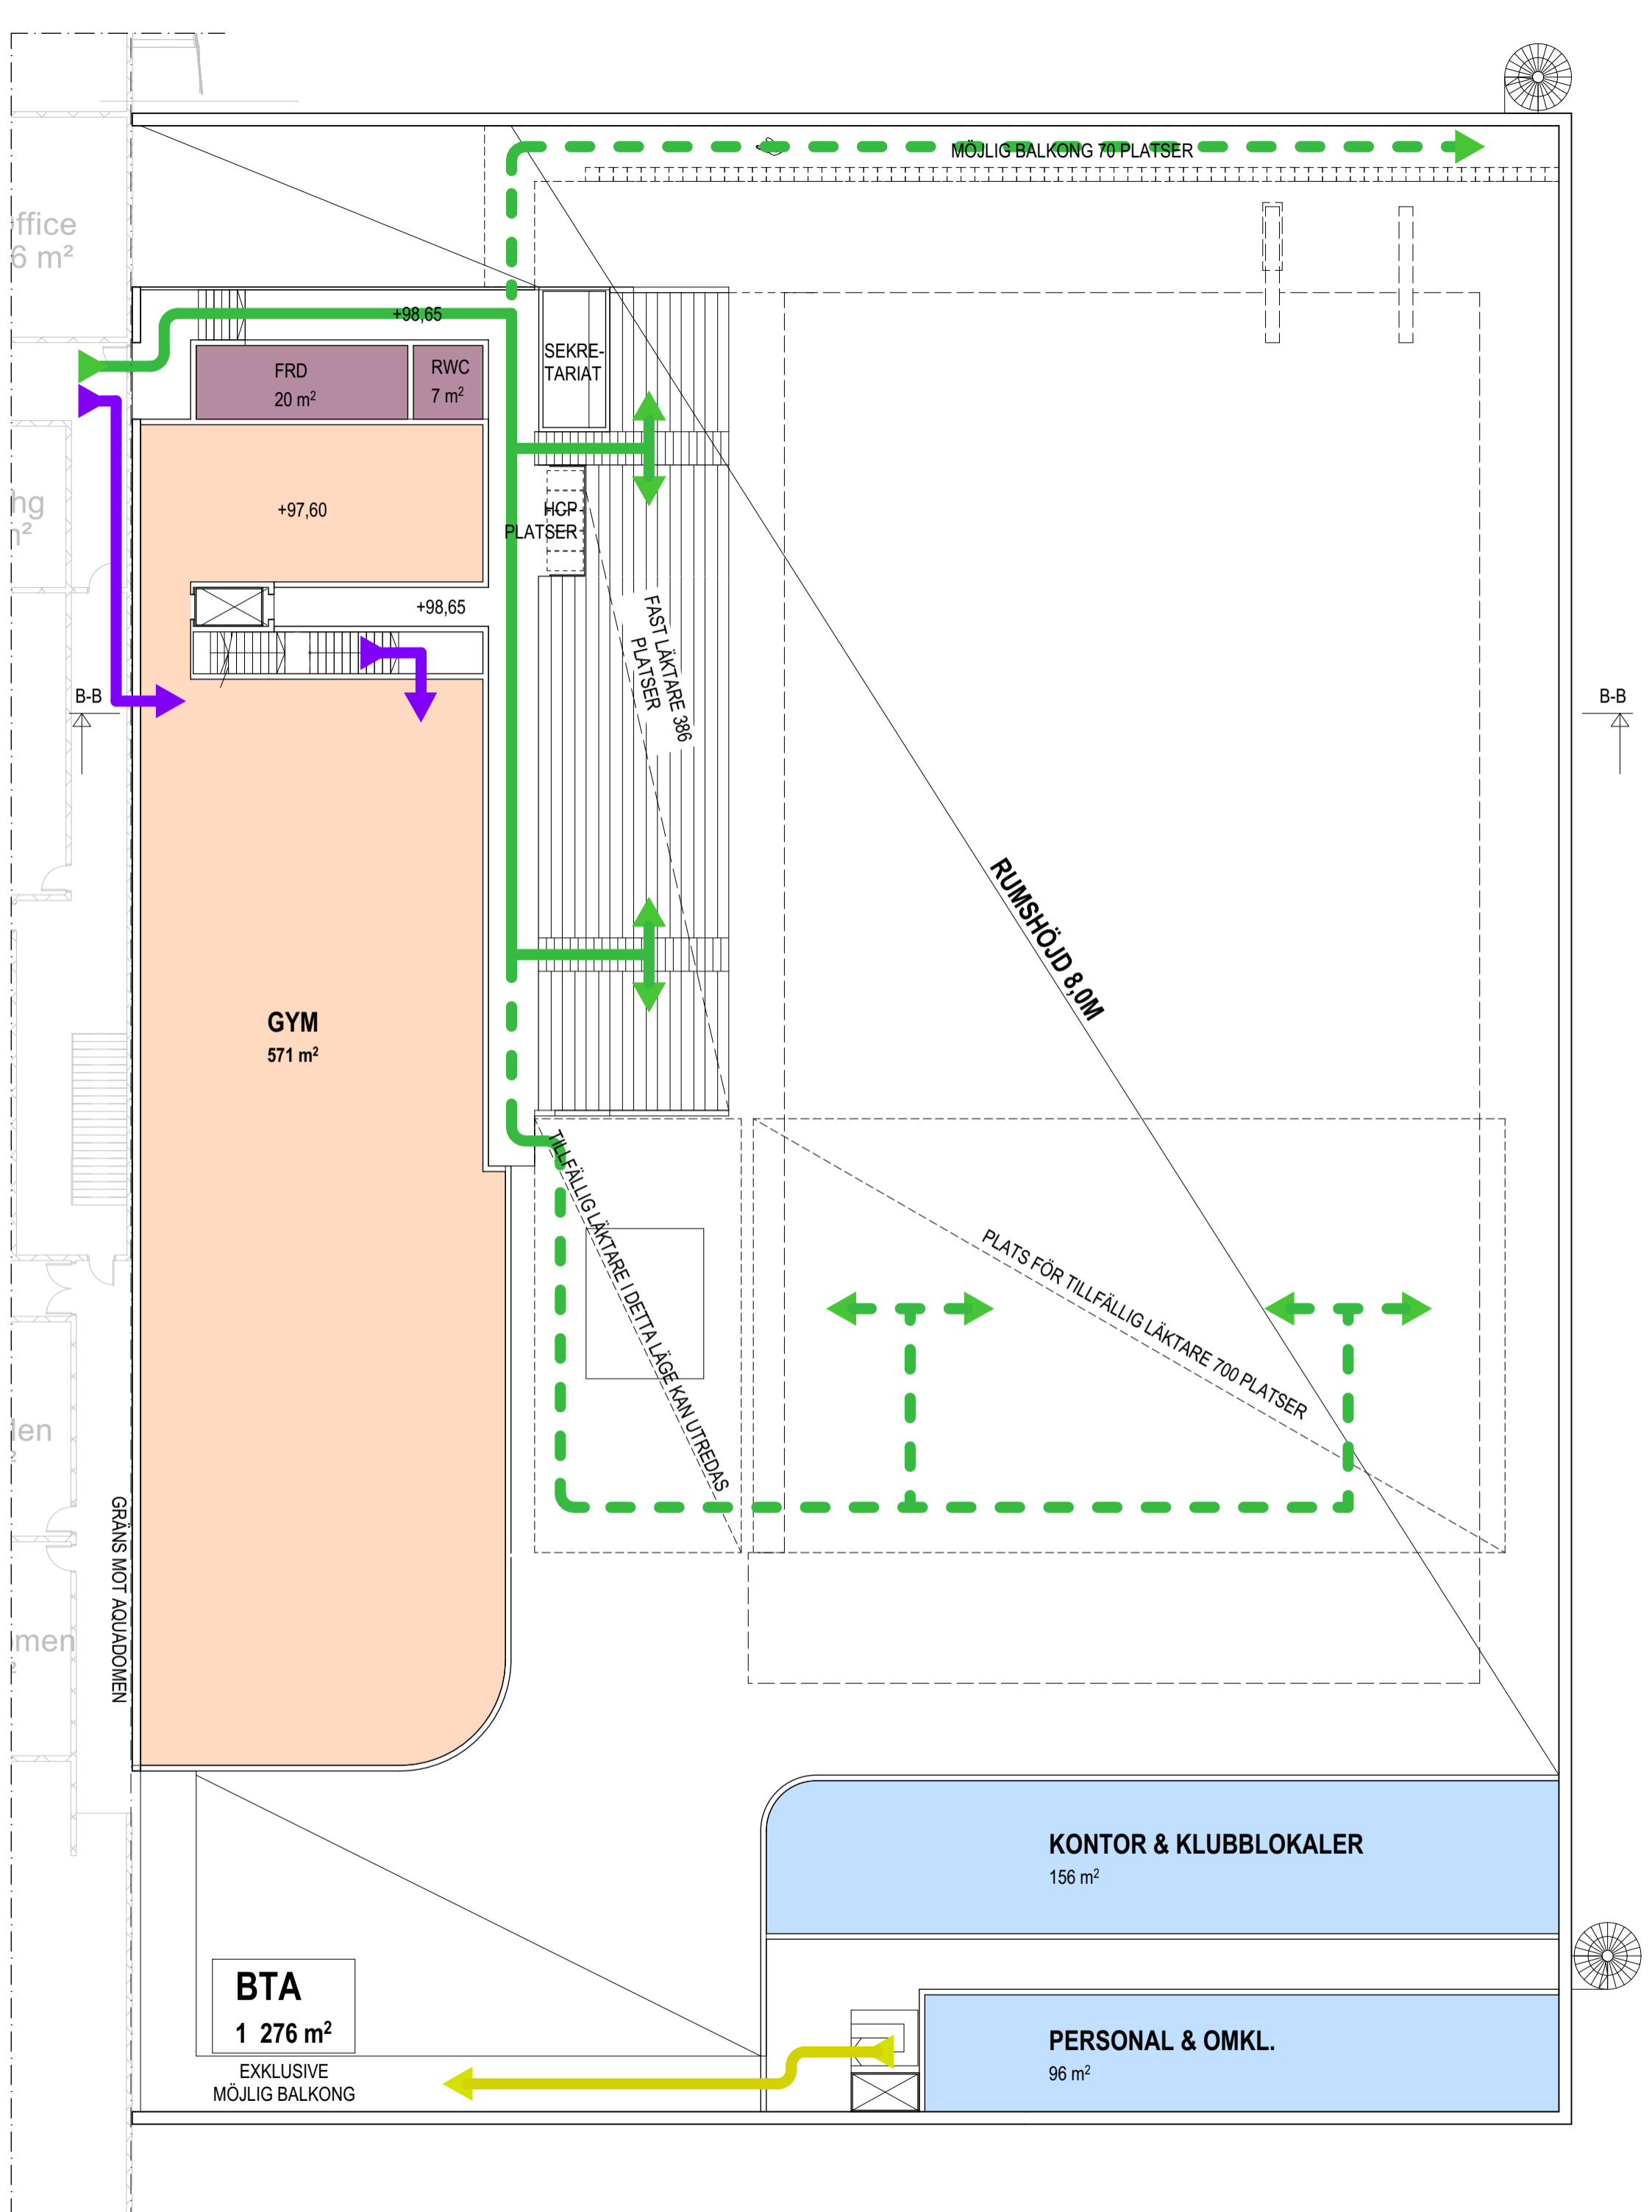

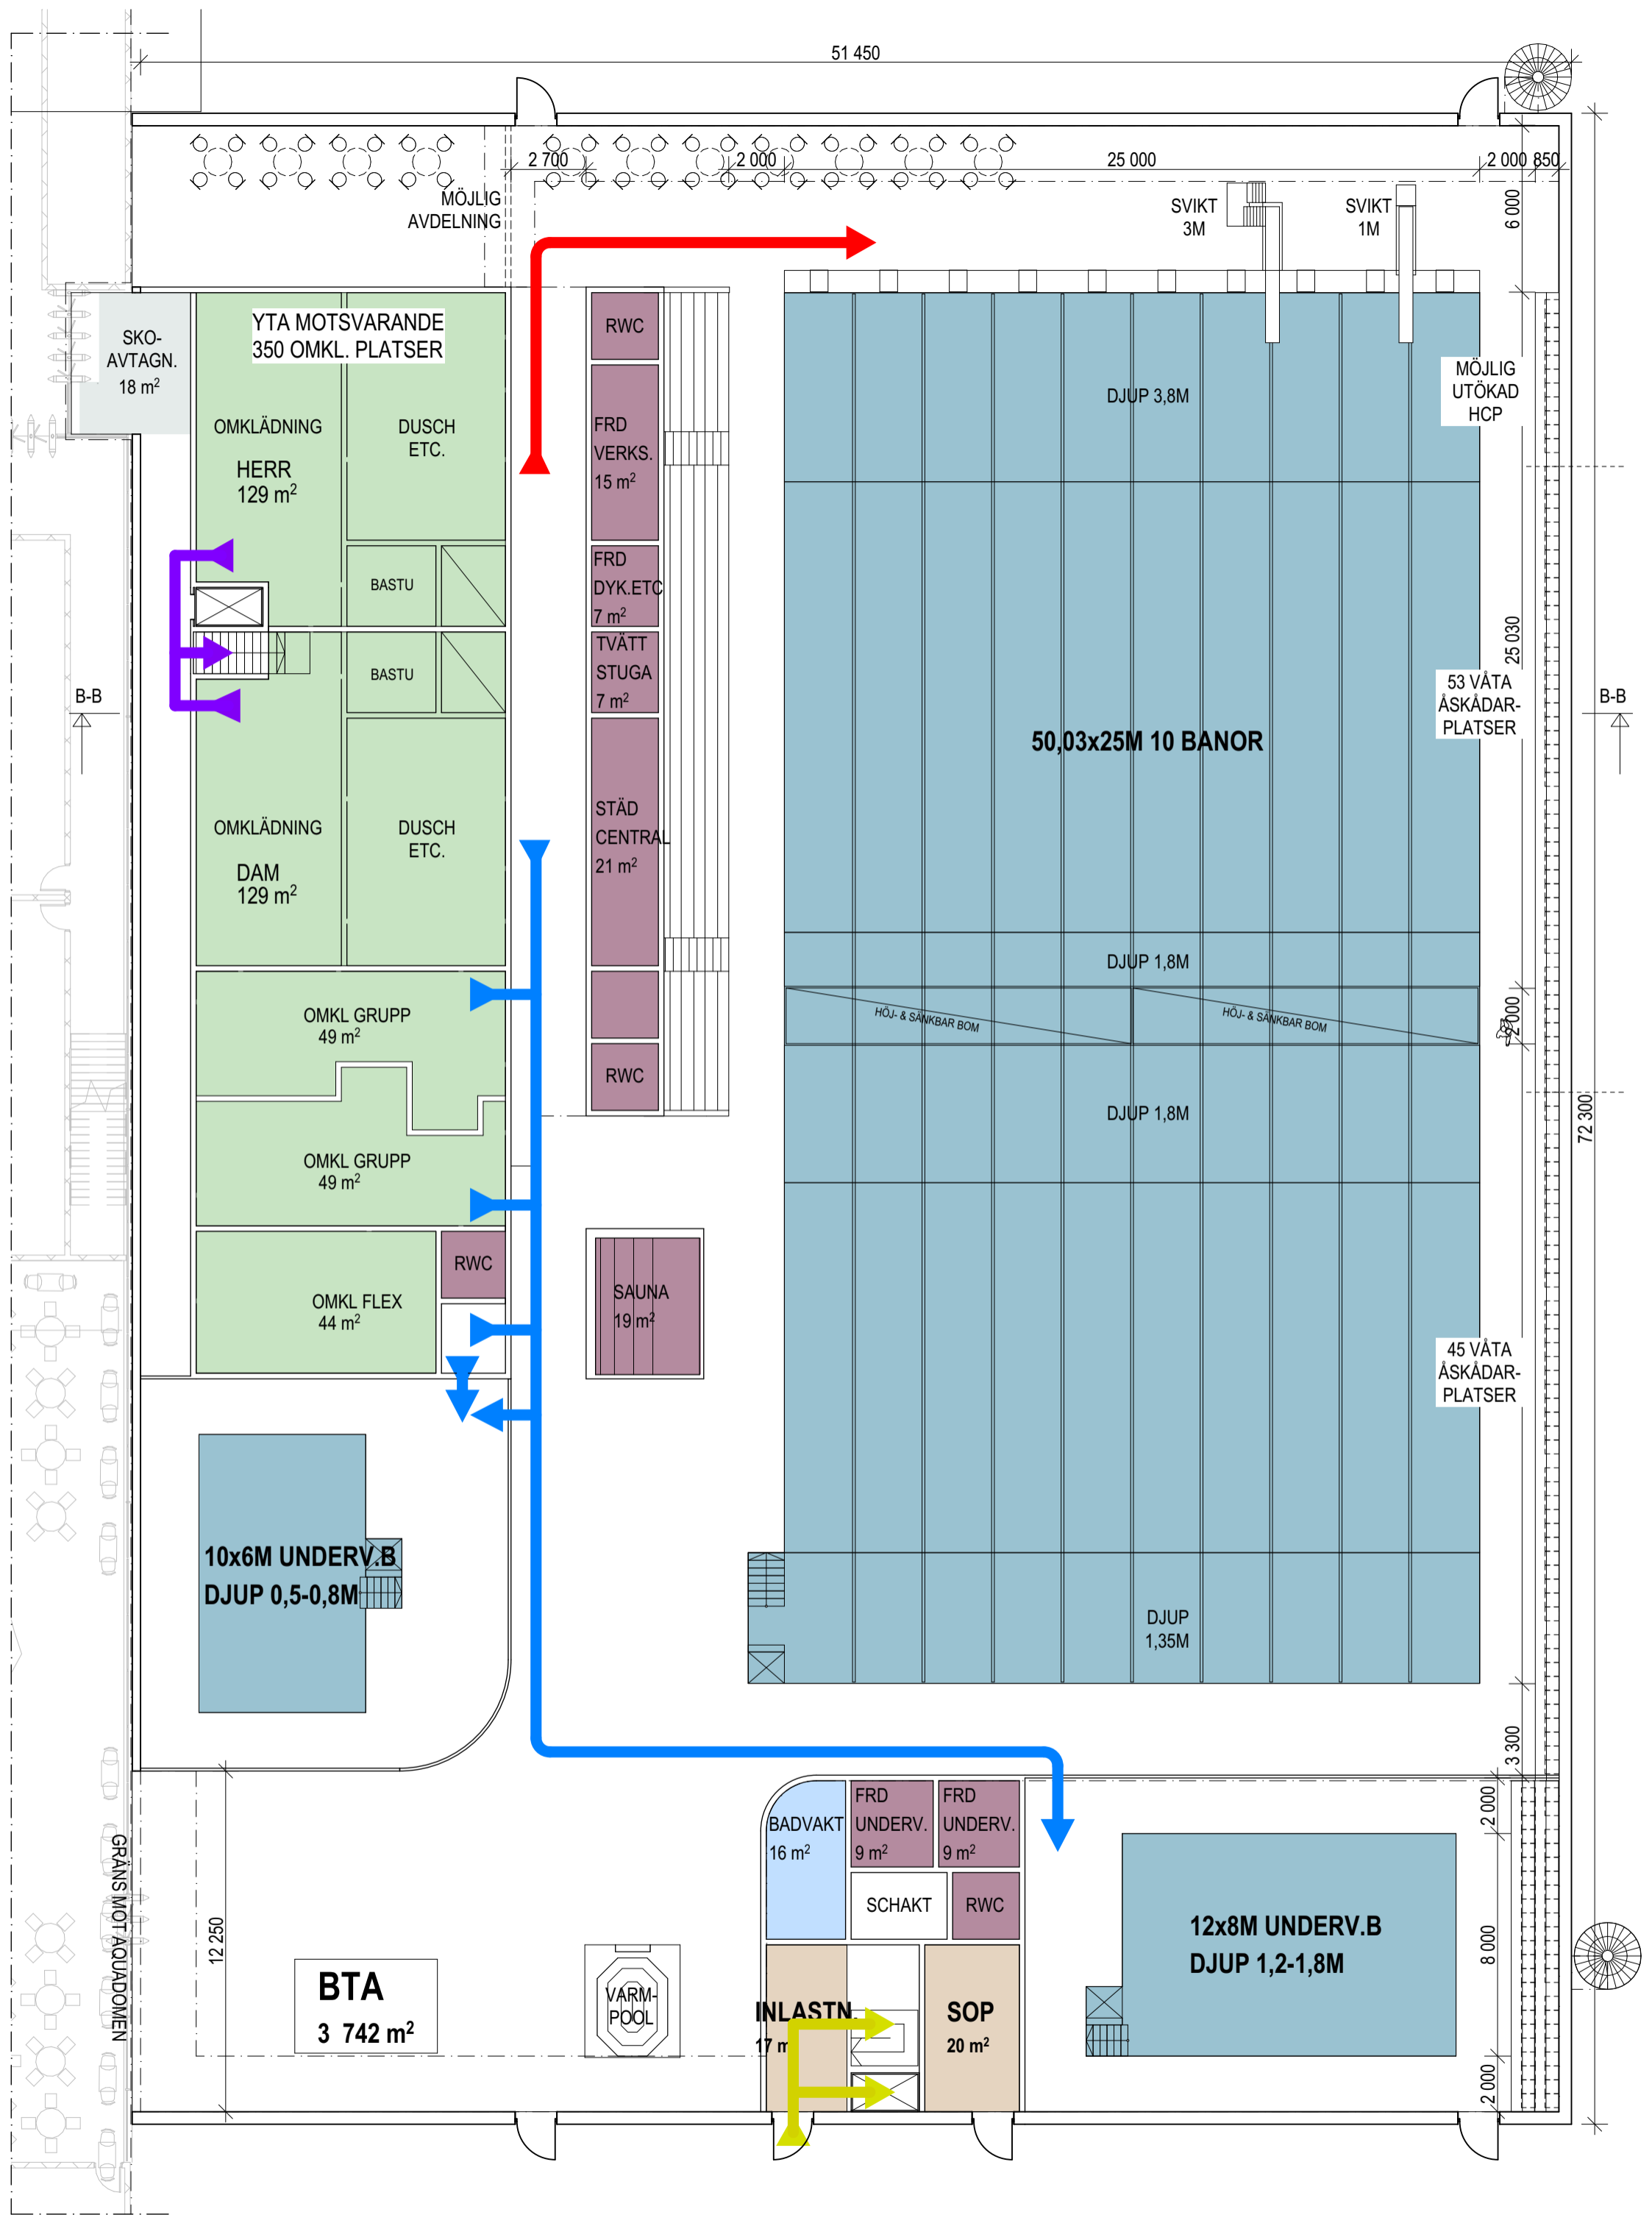

- ▶ BADGÄSTER
- ▶ GYMGÄSTER
- ▶ TÄVLANDE
- ▶ PERSONAL
- ▶ PUBLIK

## BTA

ÖVRE VÅNING: 1276  
 ENTRÉPLAN: 3742  
 KÄLLARE: 1255  
 TOTALT: 6273 M<sup>2</sup>


+FLÄKTRUM 605/EFTER BEHOV

## ÅSKÅDARPLATSER

KRING 25M BASSÄNG

TORRA:  
 PERMANENT LÄKTARE: 386  
 +5 ST HCP  
 TILLFÄLLIG LÄKTARE: 700  
 MÖJLIG BALKONG: 70

VÅTA PLATSER  
 LÄNGS LÅNGSIDA BASS. 53  
 TOTALT: 1214

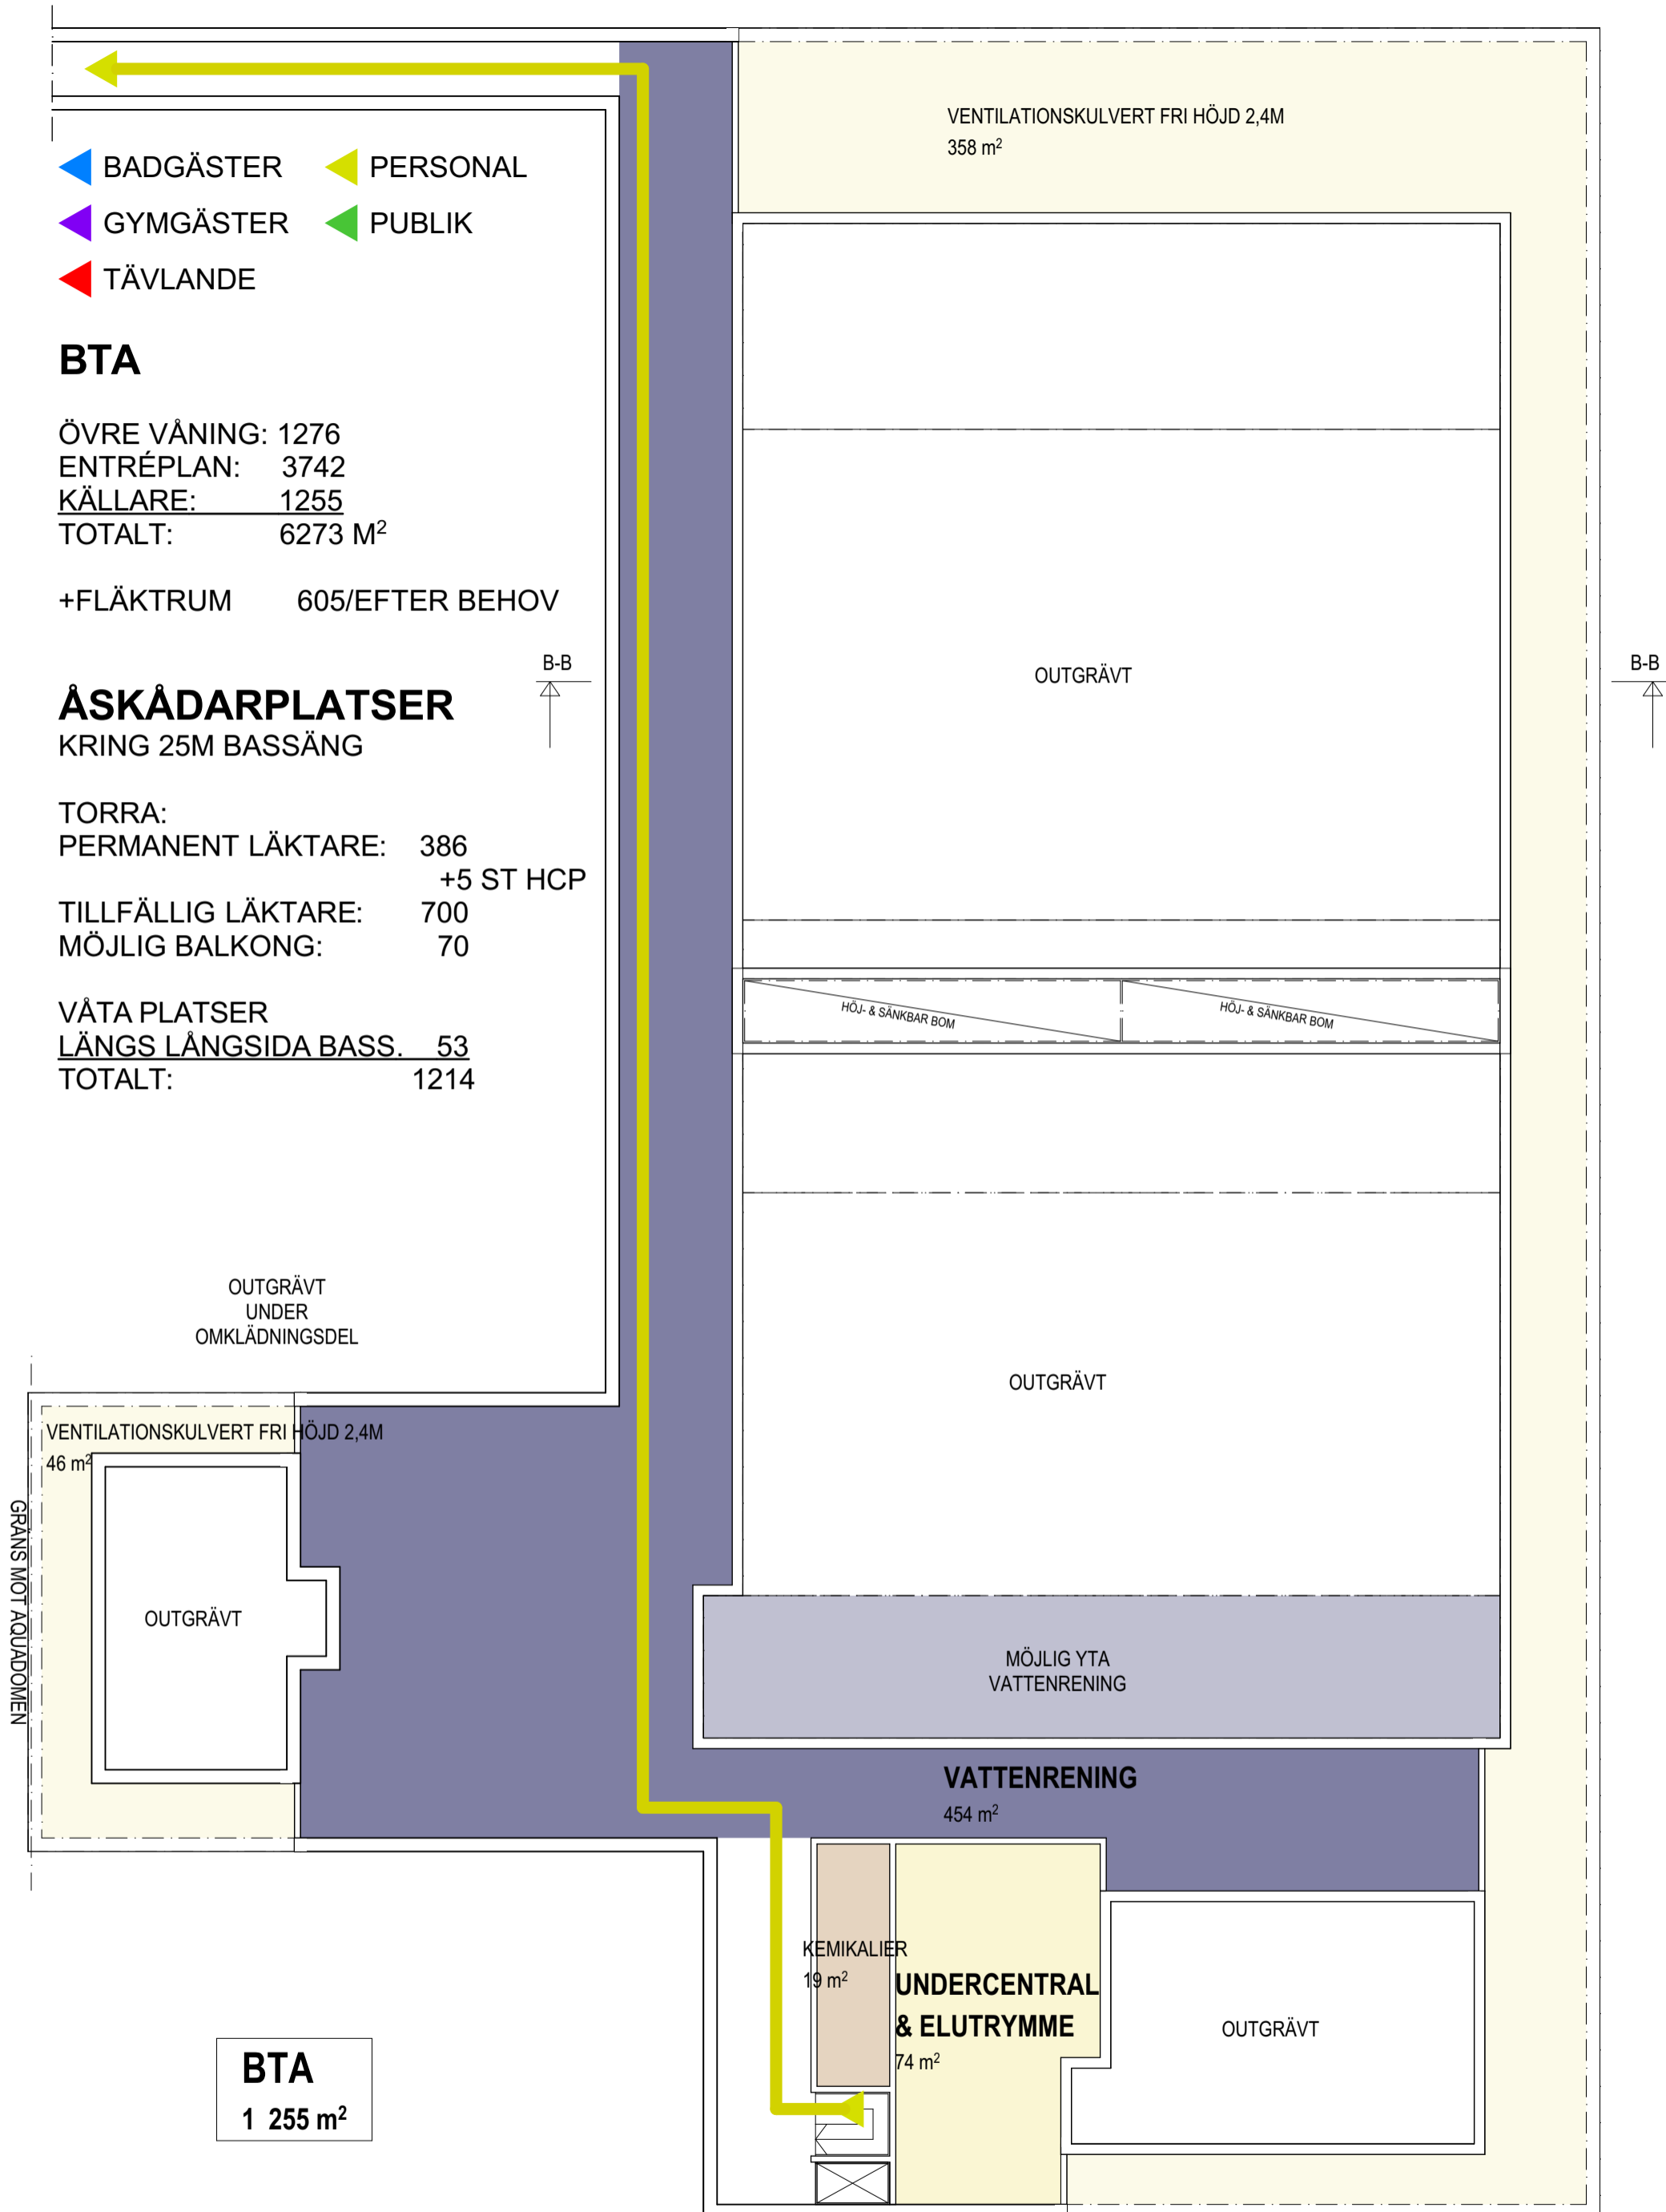

**BTA**  
1 255 m<sup>2</sup>



