


Ärende Avstyckning från Södra Freberga 6:1	Kommun Motala
	Län Östergötland
Förrättningslantmätare  Richard Edenhofer Klang	Registreringsdatum 2013-05-10
	 För lantmäterimyndigheten

FASTIGHETSÄTTSLIG BESKRIVNING: aktbil BE1

TEKNISK BESKRIVNING: aktbil TBE1

Fig 1 = Södra Freberga 6:156
Fig 2 = Södra Freberga 6:157
Fig 3 = Södra Freberga 6:158

SÖDRA FREBERGA

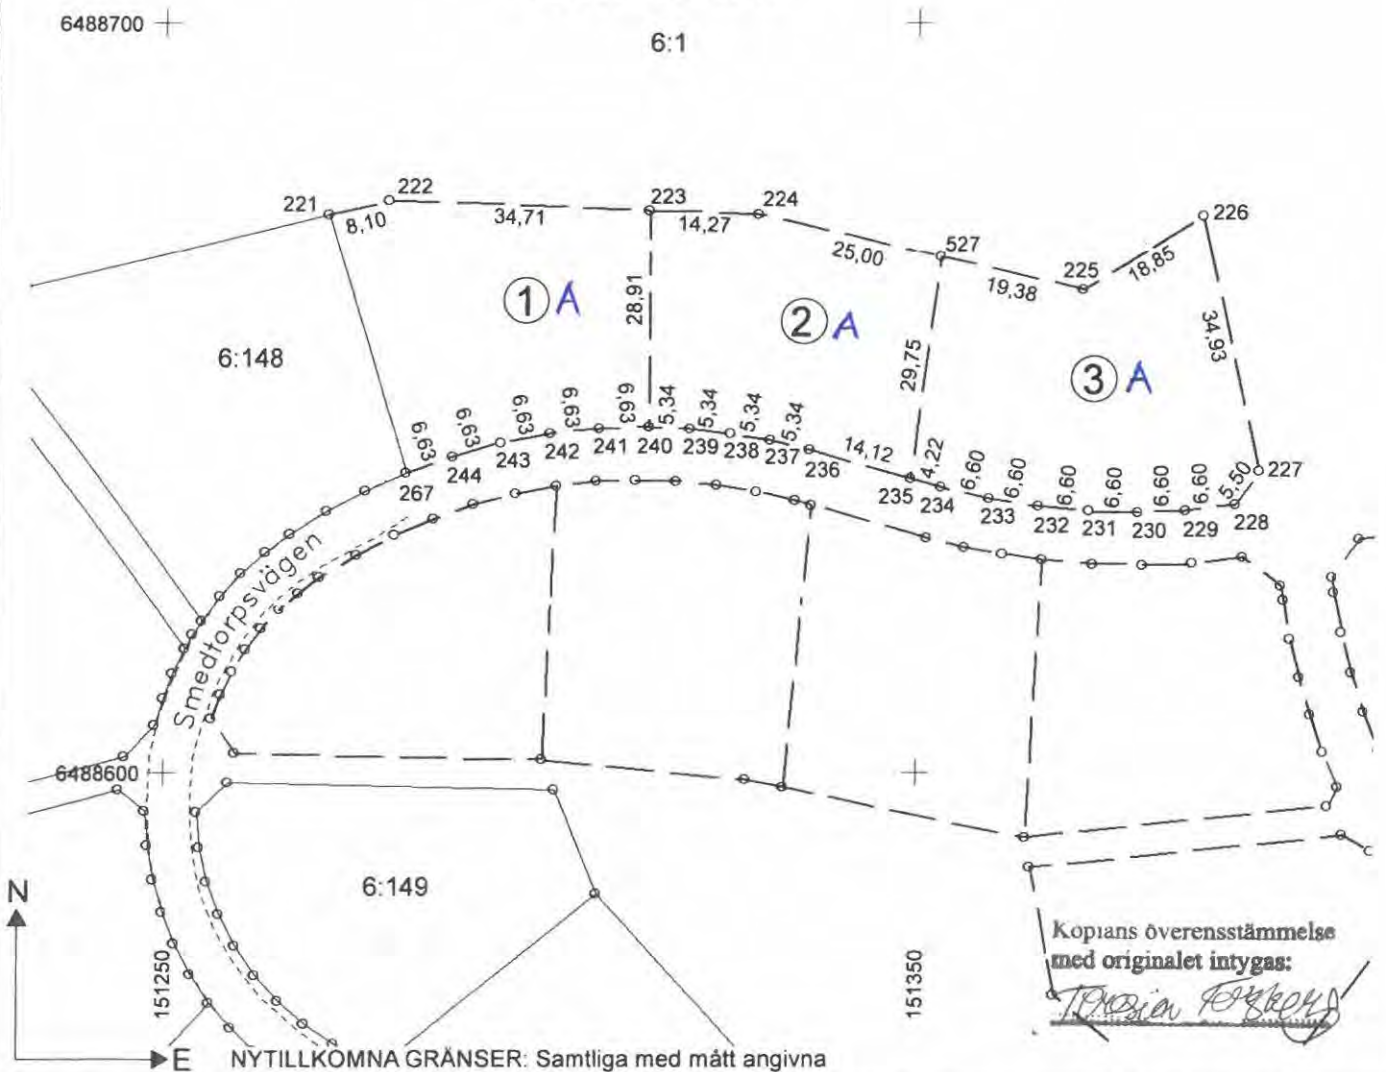

Framställd genom nymätning och kop av pk	Koordinatsystem SWEREF 99 15 00	Skala 1:1 000	Mätclass II	Reg karta, lägesanvisning Motala	Beteckningstandard HMK, Motalas egen
Mätning JS	Beräkning JS	Ritn redigering TF			

Ärende Avstyckning från Södra Freberga 6:1	Kommun Motala
	Län Östergötland
Förrättningslantmätare  Richard Edenhofer Klang	Registreringsdatum 2013-05-10
	 För lantmäterimyndigheten

FASTIGHETSÄTTSLIG BESKRIVNING: aktbil BE1


TEKNISK BESKRIVNING: aktbil TBE1

Fig 4 = Södra Freberga 6:159

Fig 5 = Södra Freberga 6:160

Fig 6 = Södra Freberga 6:161

Fig 7 = Södra Freberga 6:162

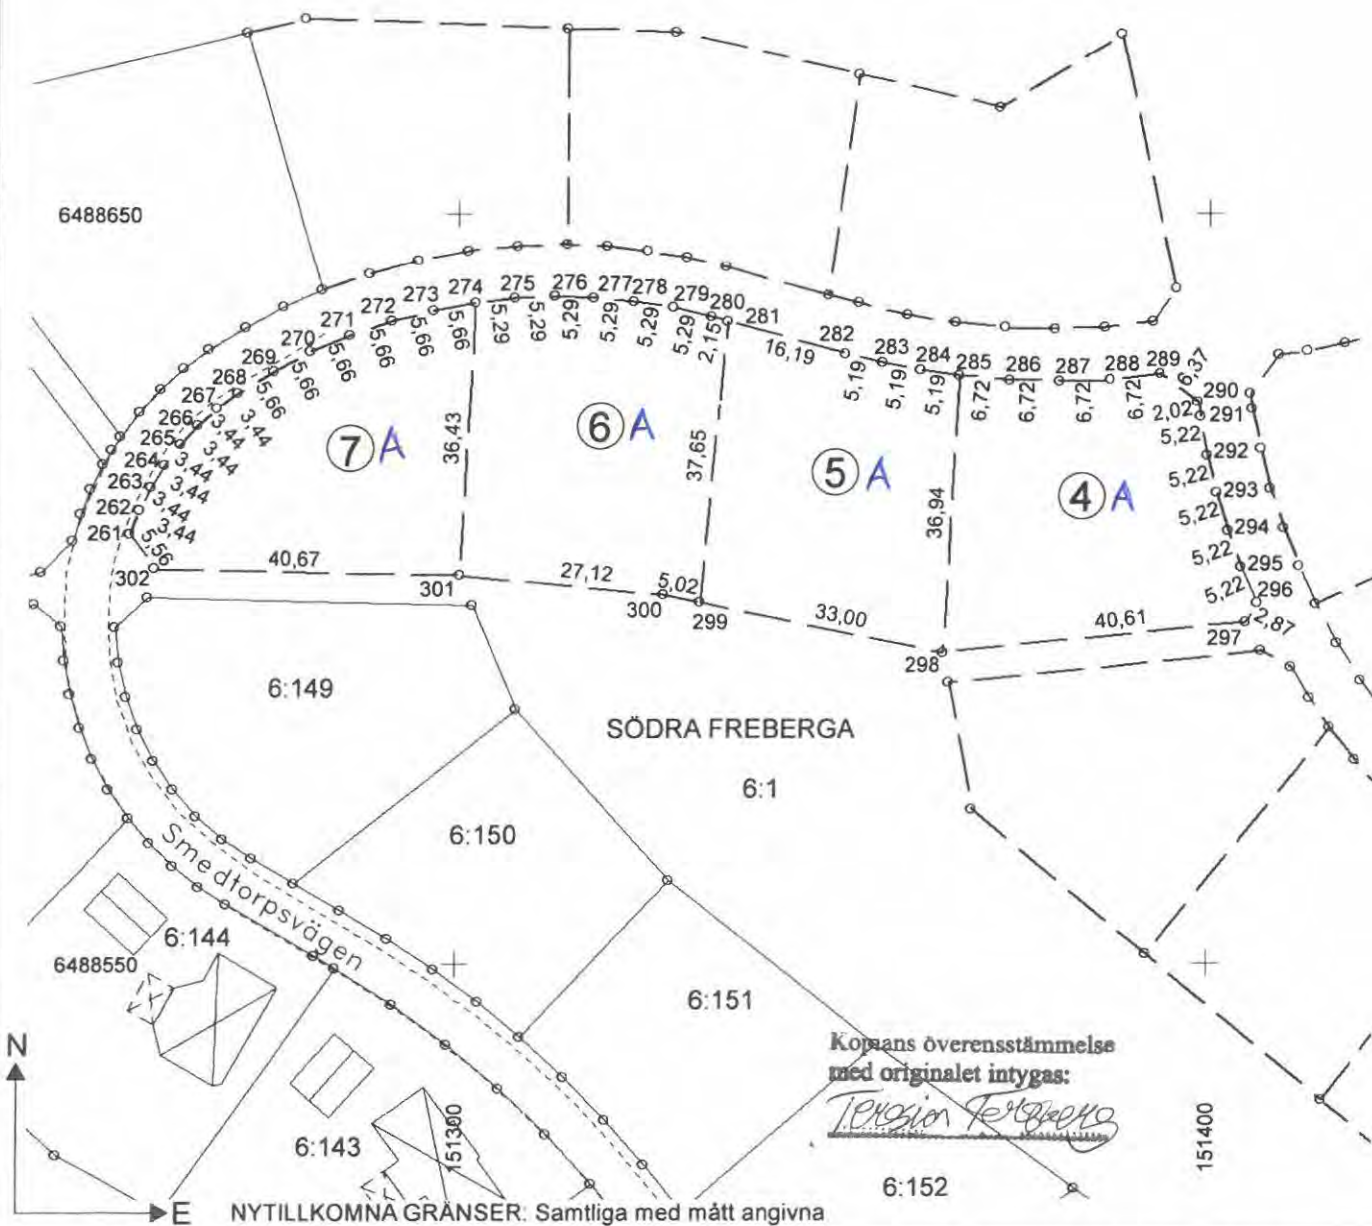

Framställd genom nymätning och kop av pk	Koordinatsystem SWEREF 99 15 00	Skala 1:1 000	Måtklass II	Reg karta, lägesanvisning Motala	Beteckningstandard HMK, Motalas egen
Mätning JS	Beräkning JS	Ritn redigering TF			


Ärende Avstyckning från Södra Freberga 6:1	Kommun Motala
	Län Östergötland
Förrättningslantmätare  Richard Edenhofer Klang	Registreringsdatum 2013-05-10
	 För lantmäterimyndigheten

FASTIGHETSÄTTSLIG BESKRIVNING: aktbil BE1

TEKNISK BESKRIVNING: aktbil TBE1

SÖDRA FREBERGA

- Fig 8 = Södra Freberga 6:163
- Fig 9 = Södra Freberga 6:164
- Fig 10 = Södra Freberga 6:165
- Fig 11 = Södra Freberga 6:166
- Fig 16 = Södra Freberga 6:171

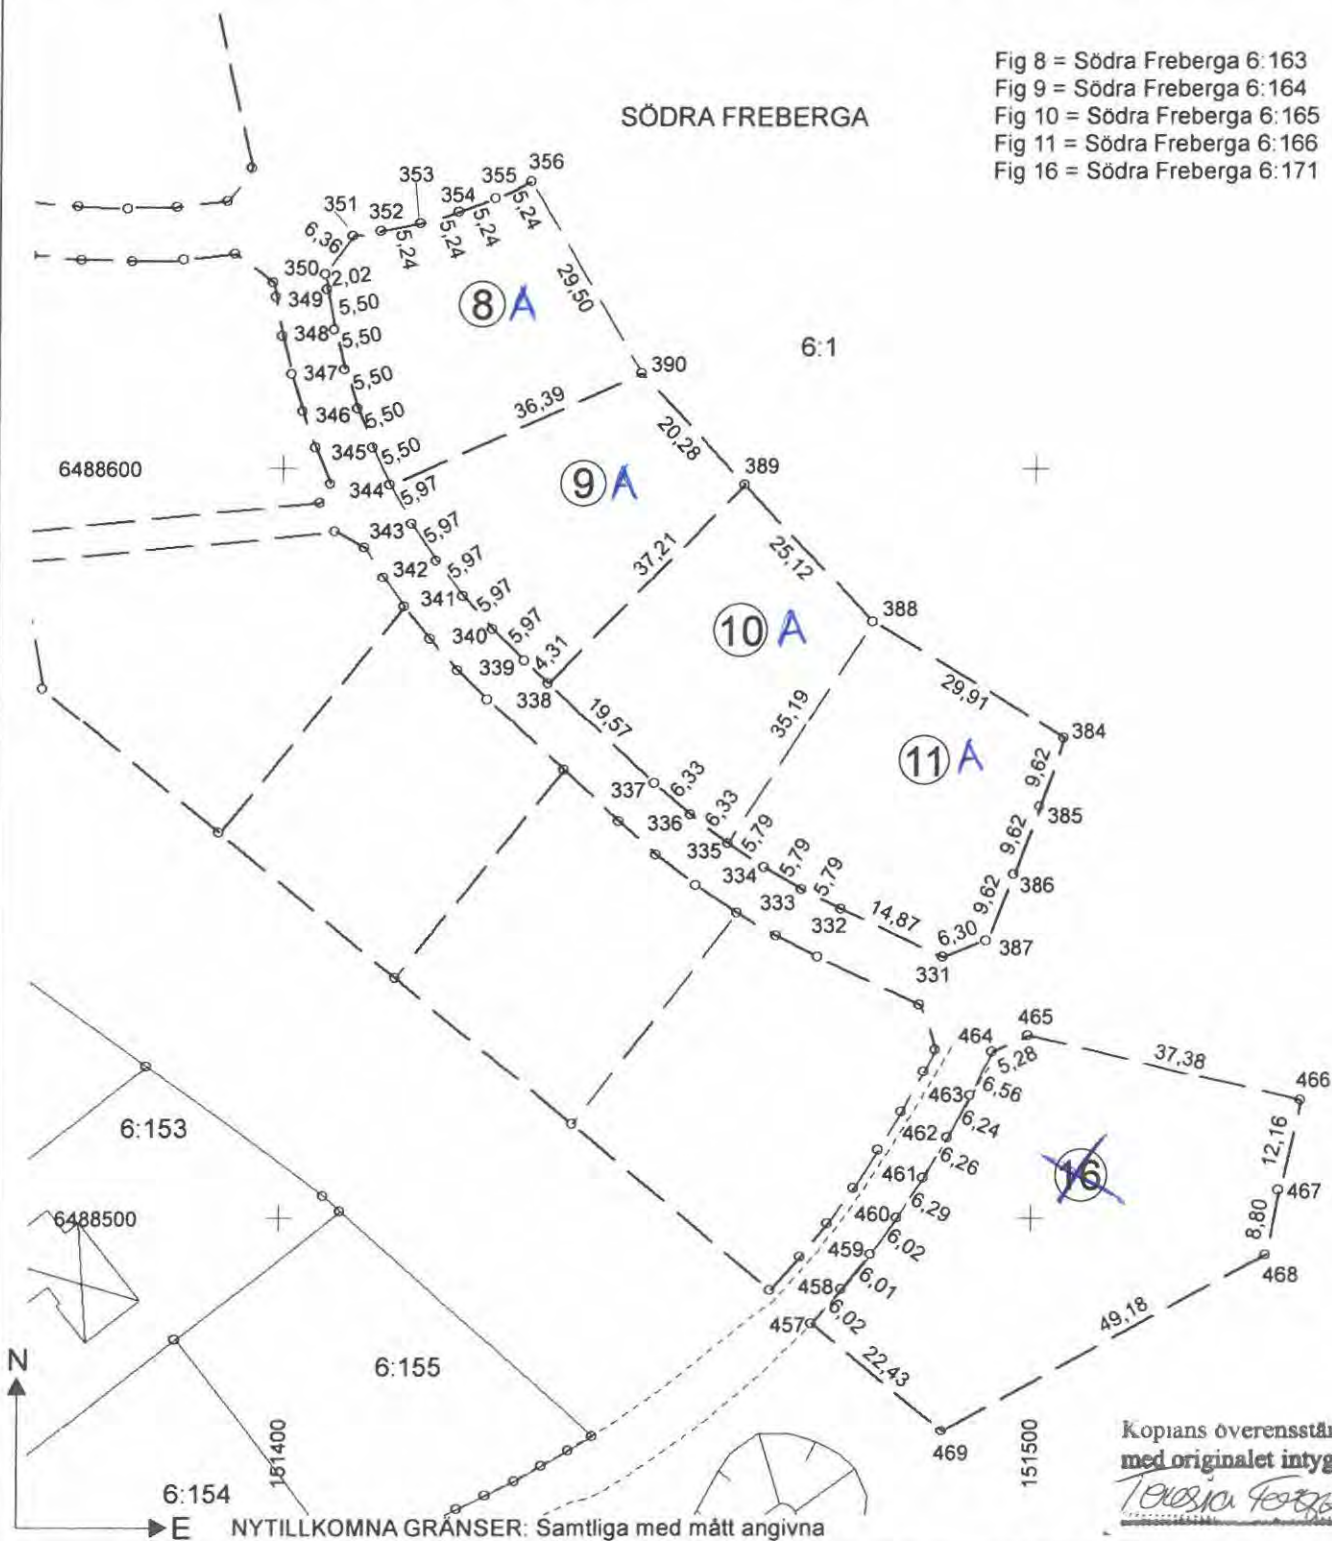

Framställd genom nymätning och kop av pk	Koordinatsystem SWEREF 99 15 00	Skala 1:1 000	Mätclass II	Reg karta, lägesanvisning Motala	Beteckningstandard HMK, Motalas egen
Mätning JS	Beräkning JS	Ritn redigering TF			

Ärende
Avstyckning från Södra Freberga 6:1

Kommun
Motala
Län
Östergötland

Registreringsdatum
2013-05-10

Förrättningslantmätare


Richard Edenhofer Klang
Richard Edenhofer Klang

[Signature]
För lantmäterimyndigheten

FASTIGHETSÄTTSLIG BESKRIVNING: aktbil BE1

TEKNISK BESKRIVNING: aktbil TBE1

Fig 12 = Södra Freberga 6:167
Fig 13 = Södra Freberga 6:168
Fig 14 = Södra Freberga 6:169
Fig 15 = Södra Freberga 6:170

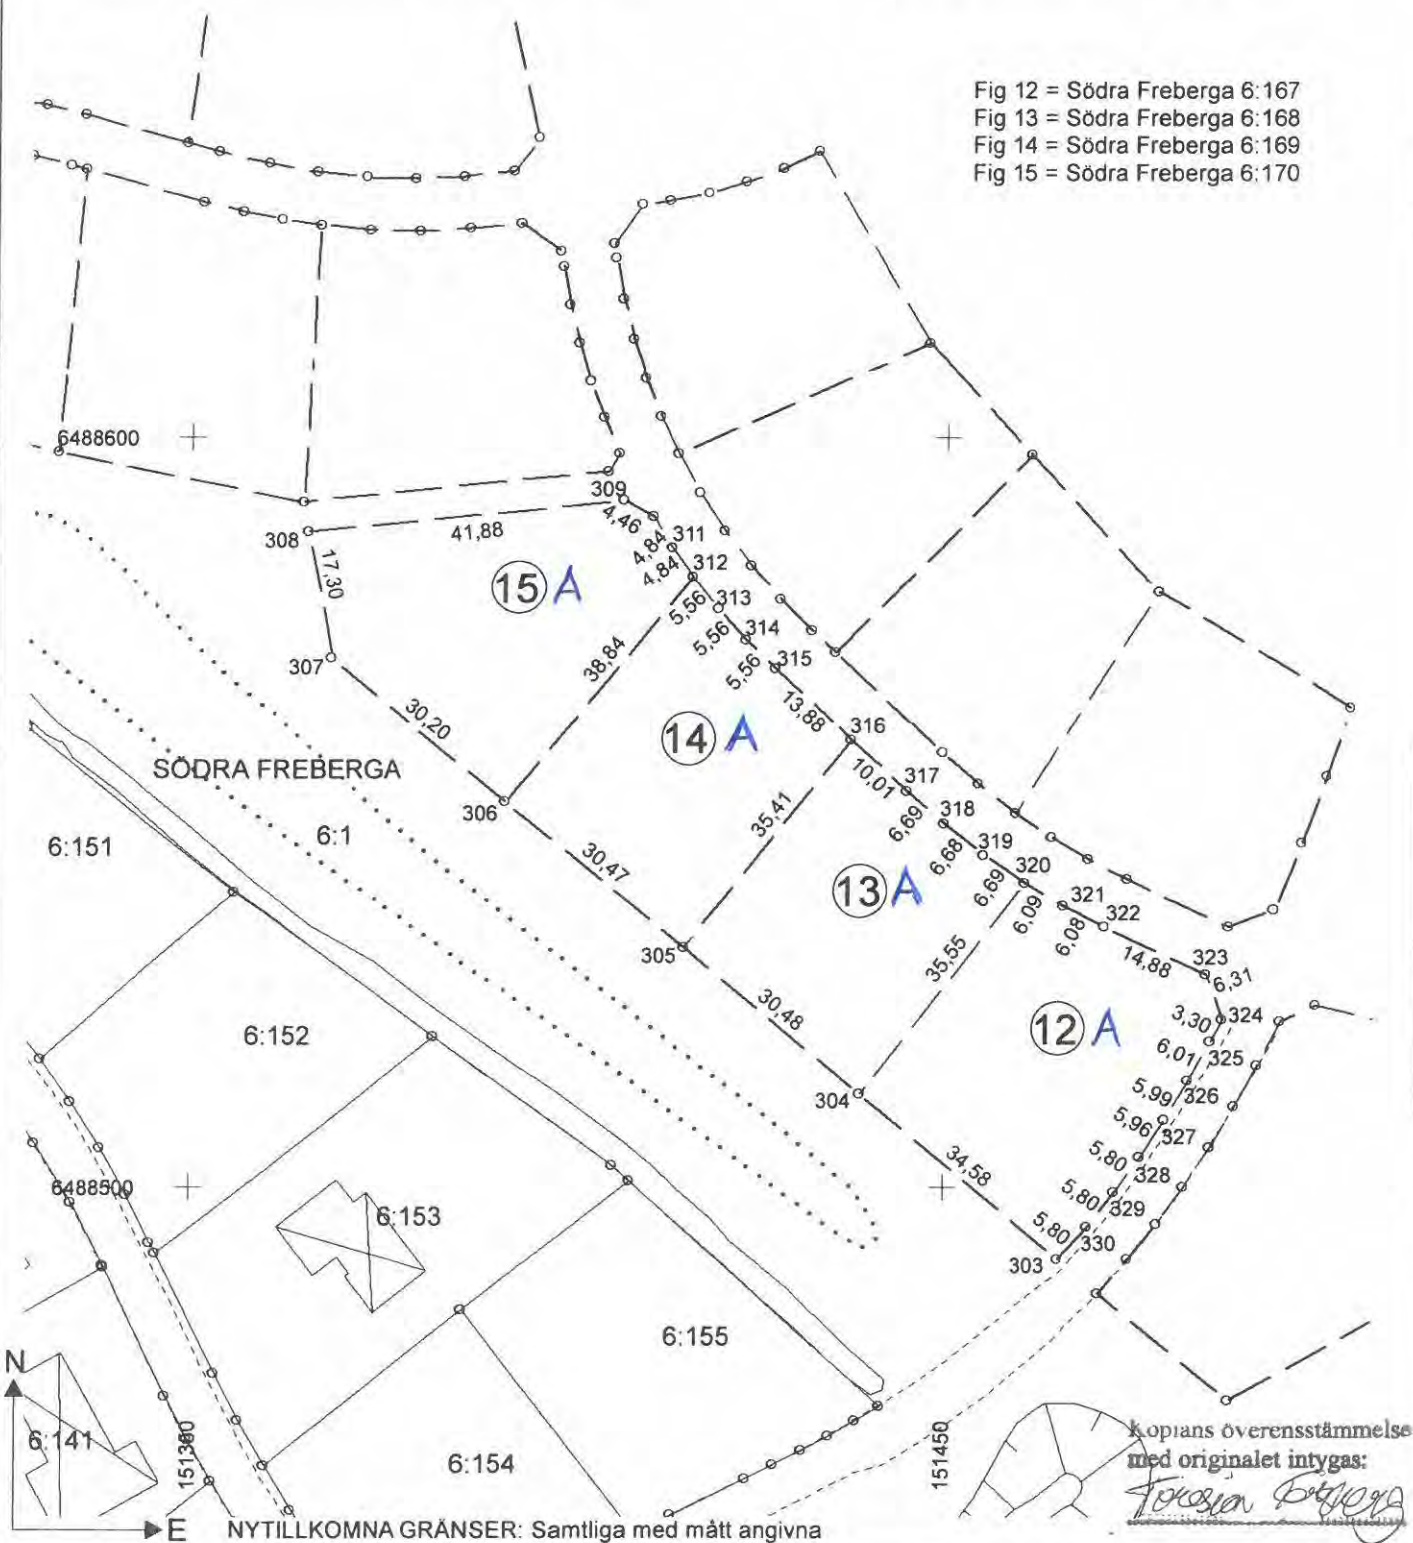

Kopians överensstämmelse
med originalet intygas:
[Signature]

Framställd genom nymätning och kop av pk	Koordinatsystem SWEREF 99 15 00	Skala 1:1 000	Måtklass II	Reg karta, lägesanvisning Motala	Beteckningstandard HMK, Motalas egen
Mätning JS	Beräkning JS	Ritn redigering TF			