



Situationsplan

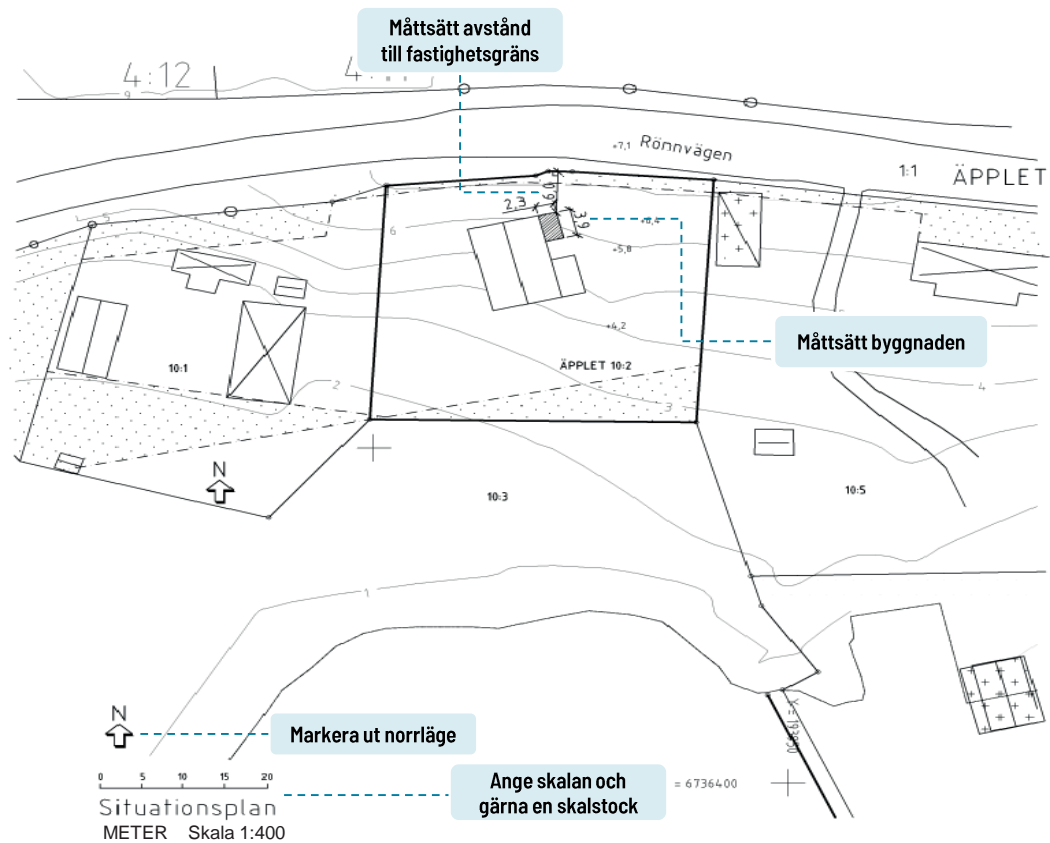

Planritning

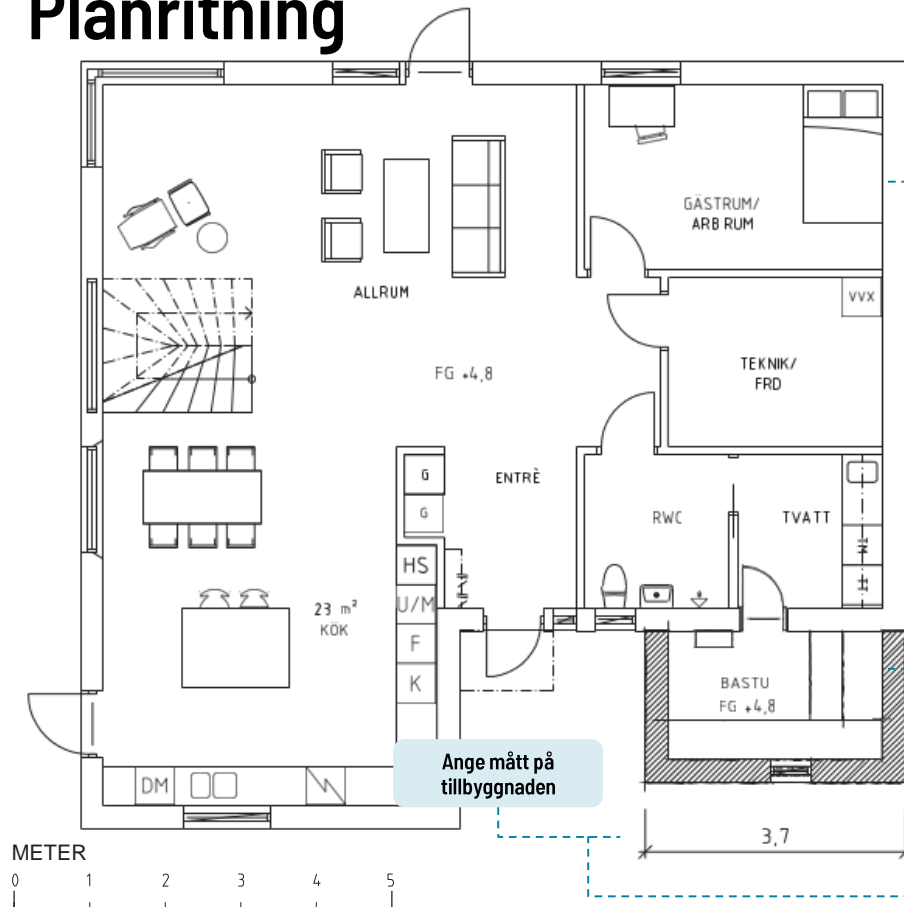

Befintlig byggnad visas genom att väggarna inte är ifyllda

Ange alltid gällande fastighetsbeteckning, vad ritningen föreställer och i vilken skala den är ritad.

Ny byggnadsdel visas genom att väggarna är ifyllda

Ange mått på tillbyggnaden

Tillbyggnad

Motala 1:99

Planritning Plan 1

Ange vem som ritat

Ritn.nr A1

REV: 2019-03-18


Skala 1:100

2019-03-18

RITAD AV: M. OTALA

ARKITEKT

Planritning

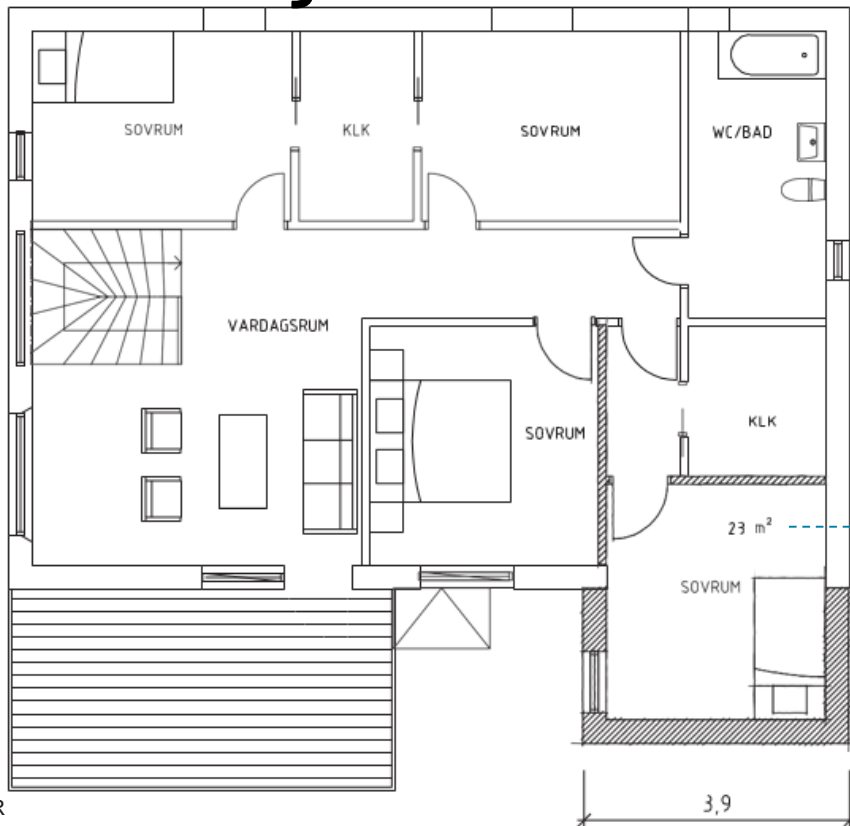

Ange rummets area och användning

Ange alltid gällande fastighetsbeteckning, vad ritningen föreställer och i vilken skala den är ritad.

Ange vem som ritat

Tillbyggnad

Motala 1:99

**Planritning
Plan 2**

Ritn.nr A1

REV: 2019-03-18


Skala 1:100

2019-03-18

--- RITAD AV: M. OTALA

ARKITEKT

Fasadritning

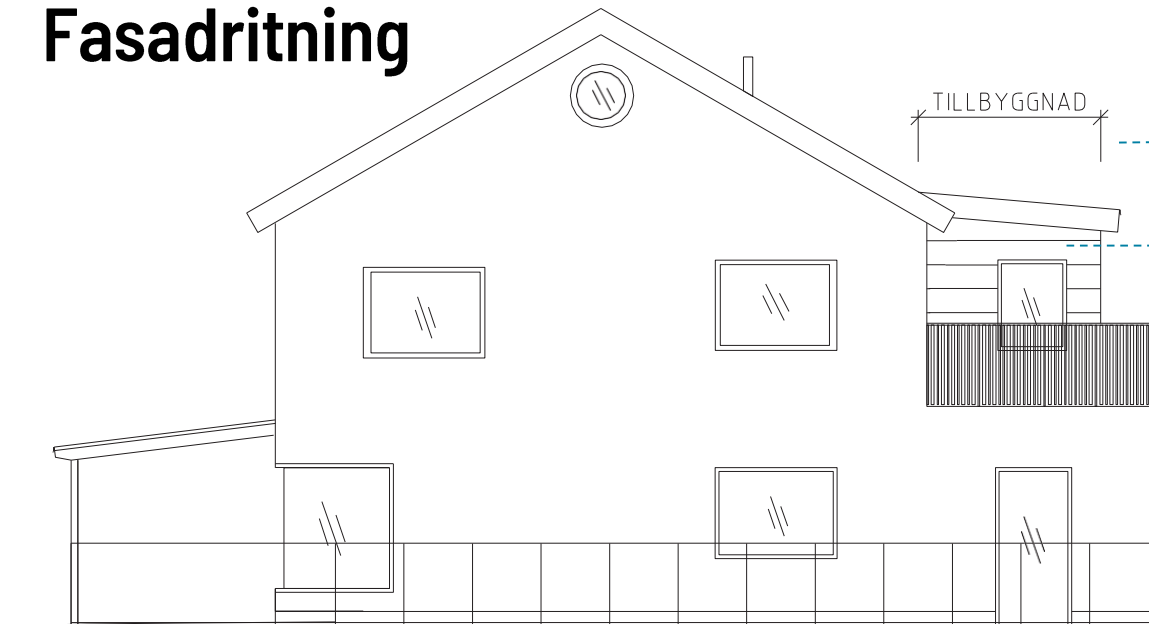

Fasad mot söder



TILLBYGGNAD

Markera vad som byggs till

Ange och rita in fasadmaterial

Ange alltid gällande fastighetsbeteckning, vad ritningen föreställer och i vilken skala den är ritad.

Ange vem som ritat

Tillbyggnad

Motala 1:99

Fasadritning

Ritn.nr A1

REV: 2019-03-18

Skala 1:100

2019-03-18

--- RITAD AV: M. OTALA

ARKITEKT

Fasadritning

Ange och rita in fasadmateriäl

Rita in marklinje

Markera vad som byggs till

Fasad mot norr

TILLBYGGNAD

METER



Ange alltid gällande fastighetsbeteckning, vad ritningen föreställer och i vilken skala den är ritad.

Ange vem som ritat

Motala 1:99

Fasadritning

Ritn.nr A1

REV: 2019-03-18


Skala 1:100

2019-03-18

--- RITAD AV: M. OTALA

ARKITEKT

Fasadritning

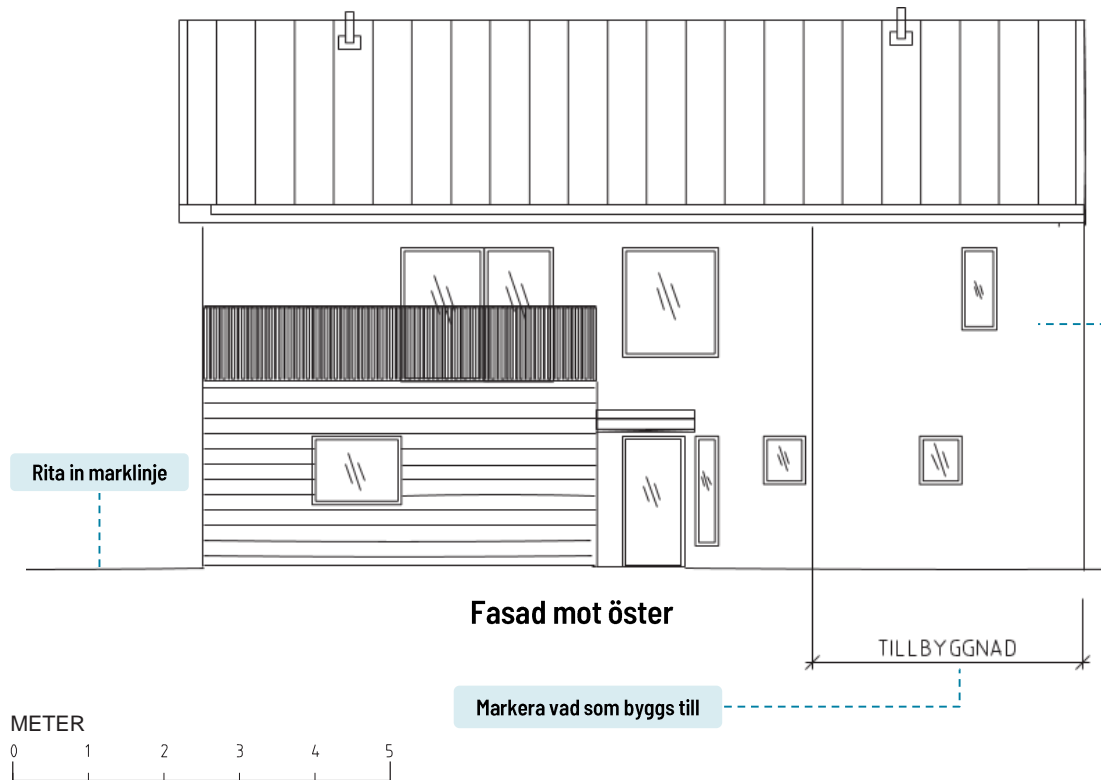

Ange och rita in fasadmateriel

Ange alltid gällande fastighetsbeteckning, vad ritningen föreställer och i vilken skala den är ritad.

Rita in marklinje

Fasad mot öster

TILLBYGGNAD

Markera vad som byggs till

METER



Tillbyggnad

Motala 1:99

Fasadritning

Ange vem som ritat

Ritn.nr A1

REV: 2019-03-18


Skala 1:100

2019-03-18

RITAD AV: M. OTALA

ARKITEKT

Sektionsritning



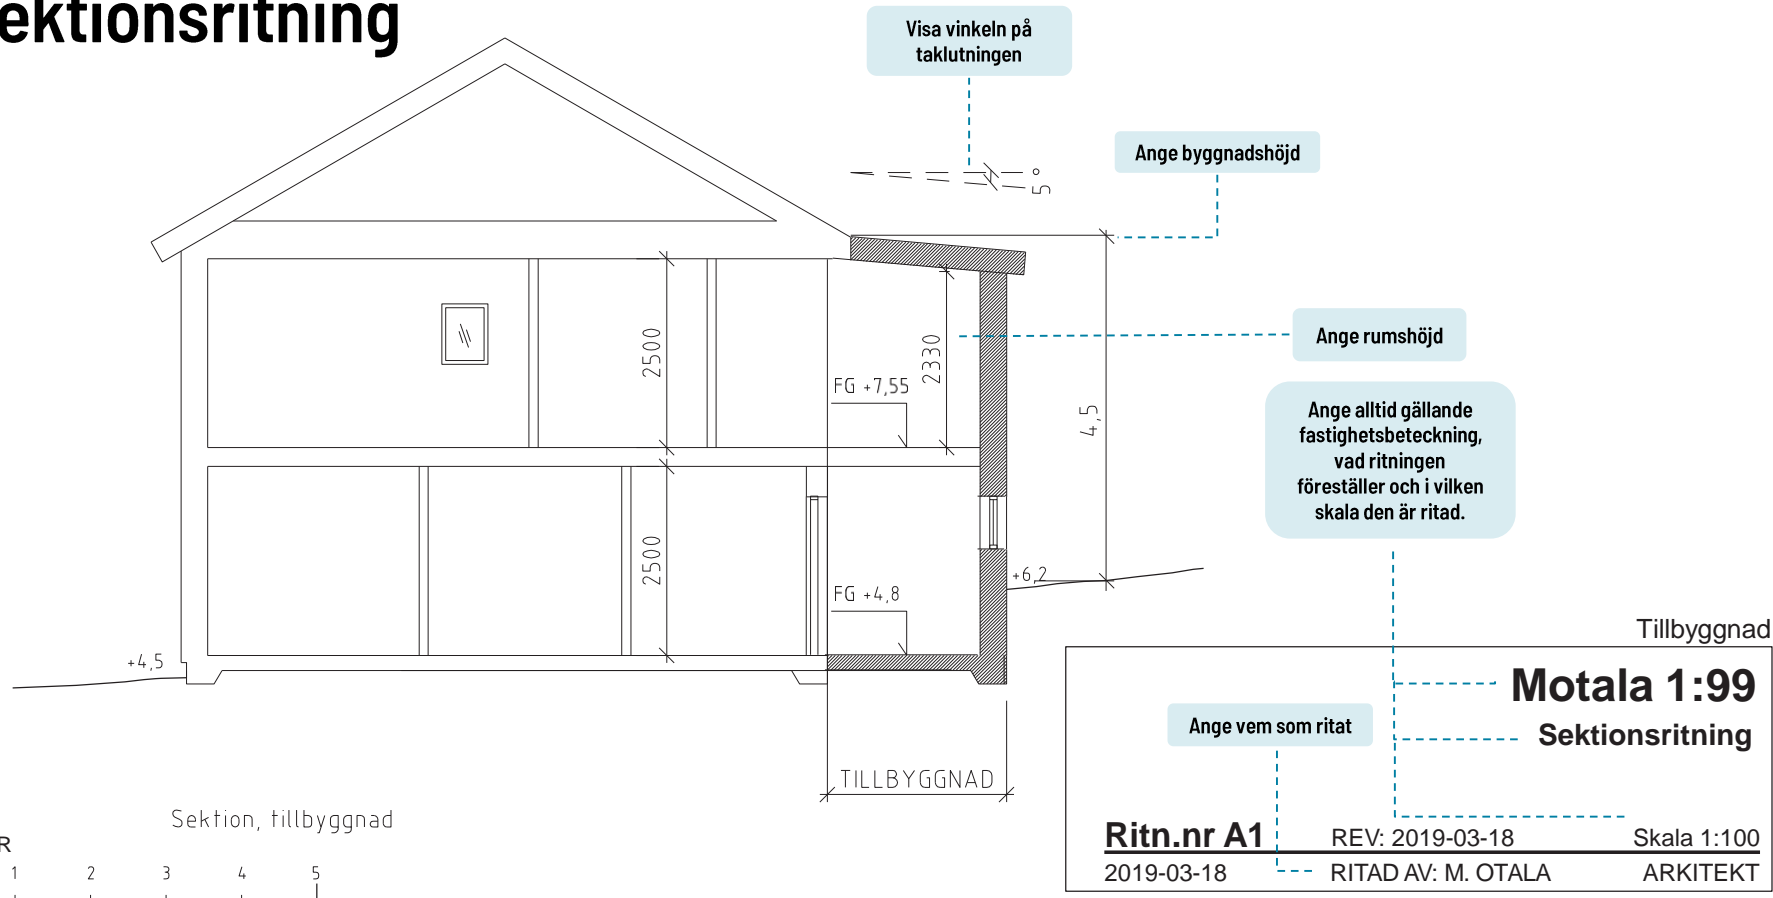


METER



Sektion, tillbyggnad

Sammanställning

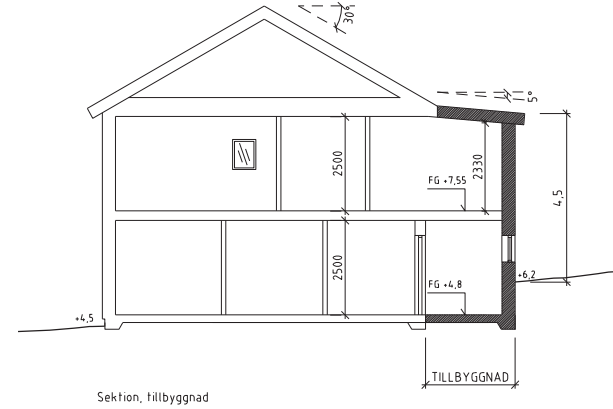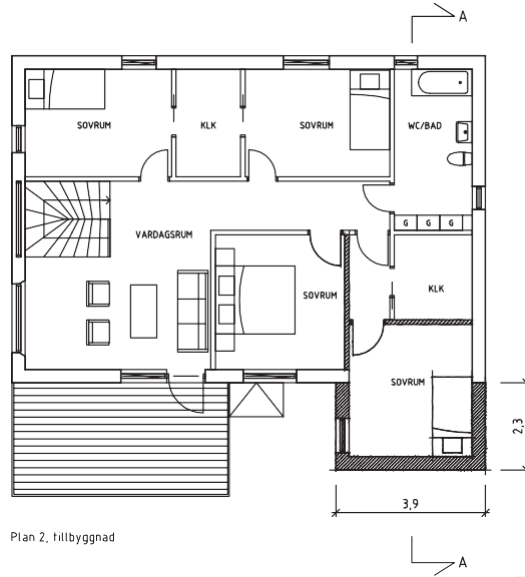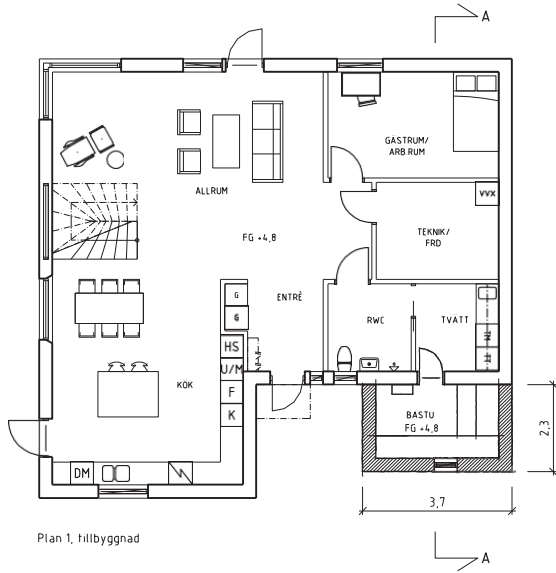

Tillbyggnad

Motala 1:99 Sammanfattning

Ritn.nr A1

REV: 2019-03-18




Skala 1:100

2019-03-18

RITAD AV: M. OTALA

ARKITEKT

Sammanställning

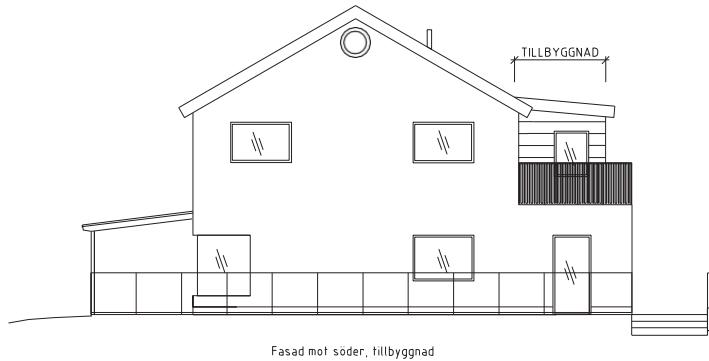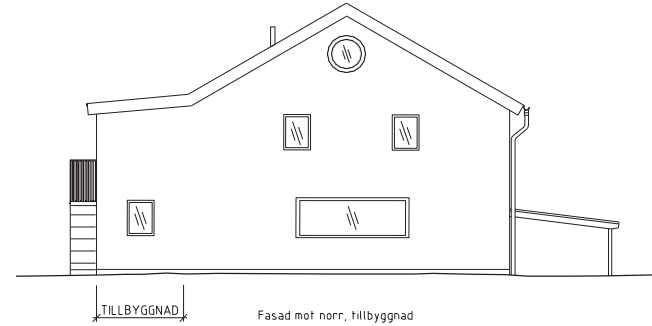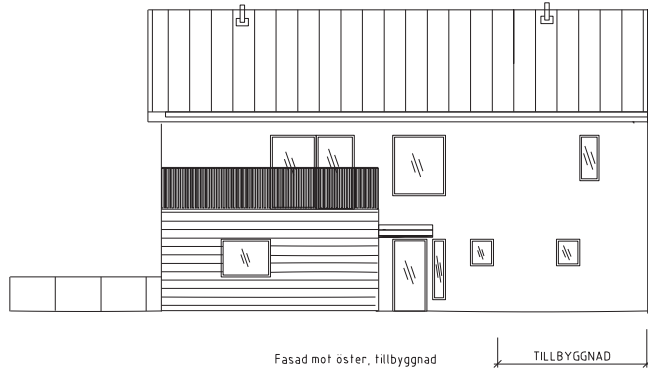

Tillbyggnad

Motala 1:99 Sammanfattning

Ritn.nr A1

REV: 2019-03-18

Skala 1:100

2019-03-18

RITAD AV: M. OTALA

ARKITEKT